



## DE ZALMHAVEN I

D3 - ID3

Totaal Woonoppervlakte: ca. 123 - 124 m<sup>2</sup>

Woonkamer: 53 m<sup>2</sup>

Slaapkamer 1: 18 m<sup>2</sup>

Slaapkamer 2: 17 m<sup>2</sup>

### SPECIFICATIES

3-kamerappartement

2 slaapkamers

Woonoppervlakte van 123 - 124 m<sup>2</sup>

Balkon van 7 m<sup>2</sup>

Oriëntatie: Oost

Volledig uitgeruste keuken met eiland

Badkamer met ligbad, inloopdouche en dubbele wastafel


Separaat toilet

Interne berging


Externe berging

### VERDIEPINGEN

15-18, 31

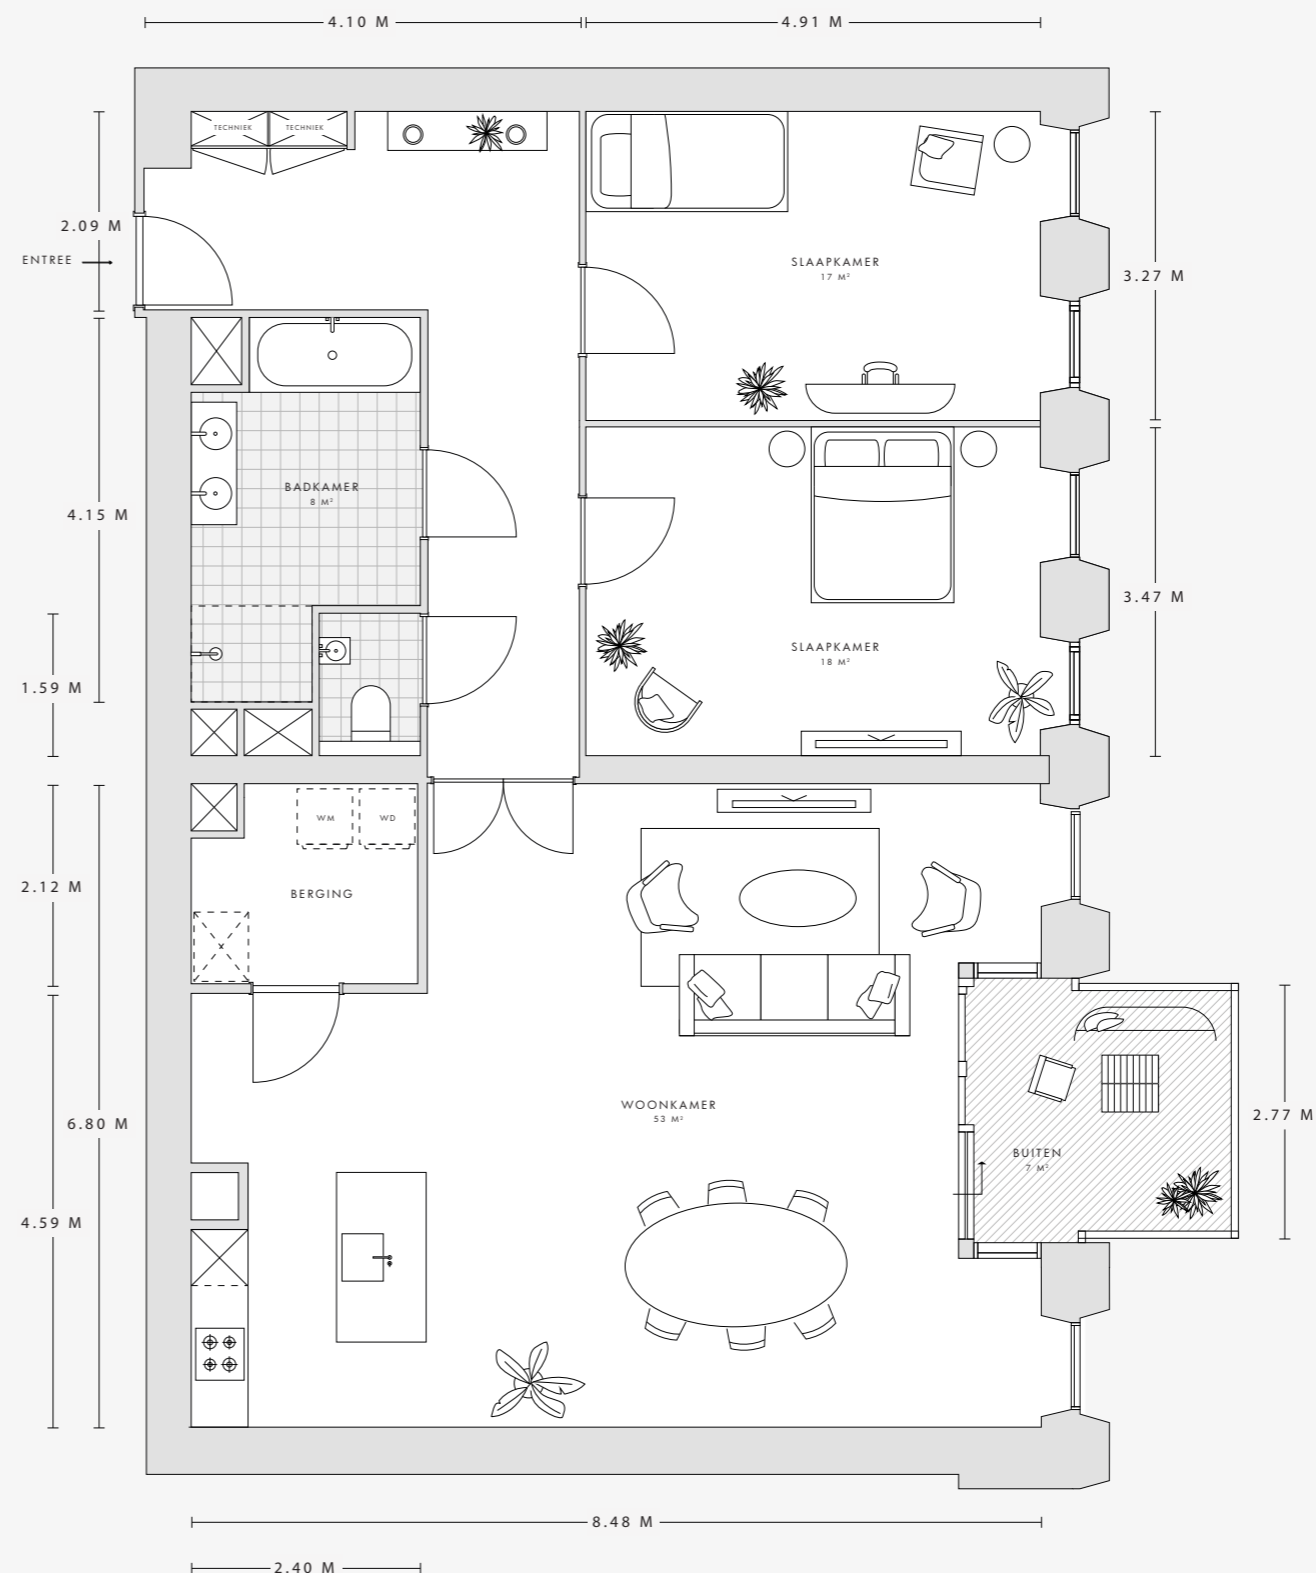

STAD

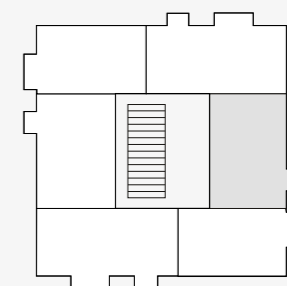

MAAS