



DE ZALMHAVEN I

D1 - ID1

Totaal Woonoppervlakte: ca. 127 - 130 m²

Woonkamer: 57 m²

Slaapkamer 1: 14 m²

Slaapkamer 2: 17 m²

Slaapkamer 3: 9 m²

SPECIFICATIES

4-kamerappartement

3 slaapkamers

Woonoppervlakte van 127 - 130 m²

Balkons van 12 m² en 7 m²

Oriëntatie: Noord/West

Volledig uitgeruste keuken met eiland

Badkamer met ligbad, inloopdouche, dubbele wastafel en toilet


Separaat toilet

Interne berging

Externe berging

VERDIEPINGEN

5-14, 19-21, 23, 28, 29

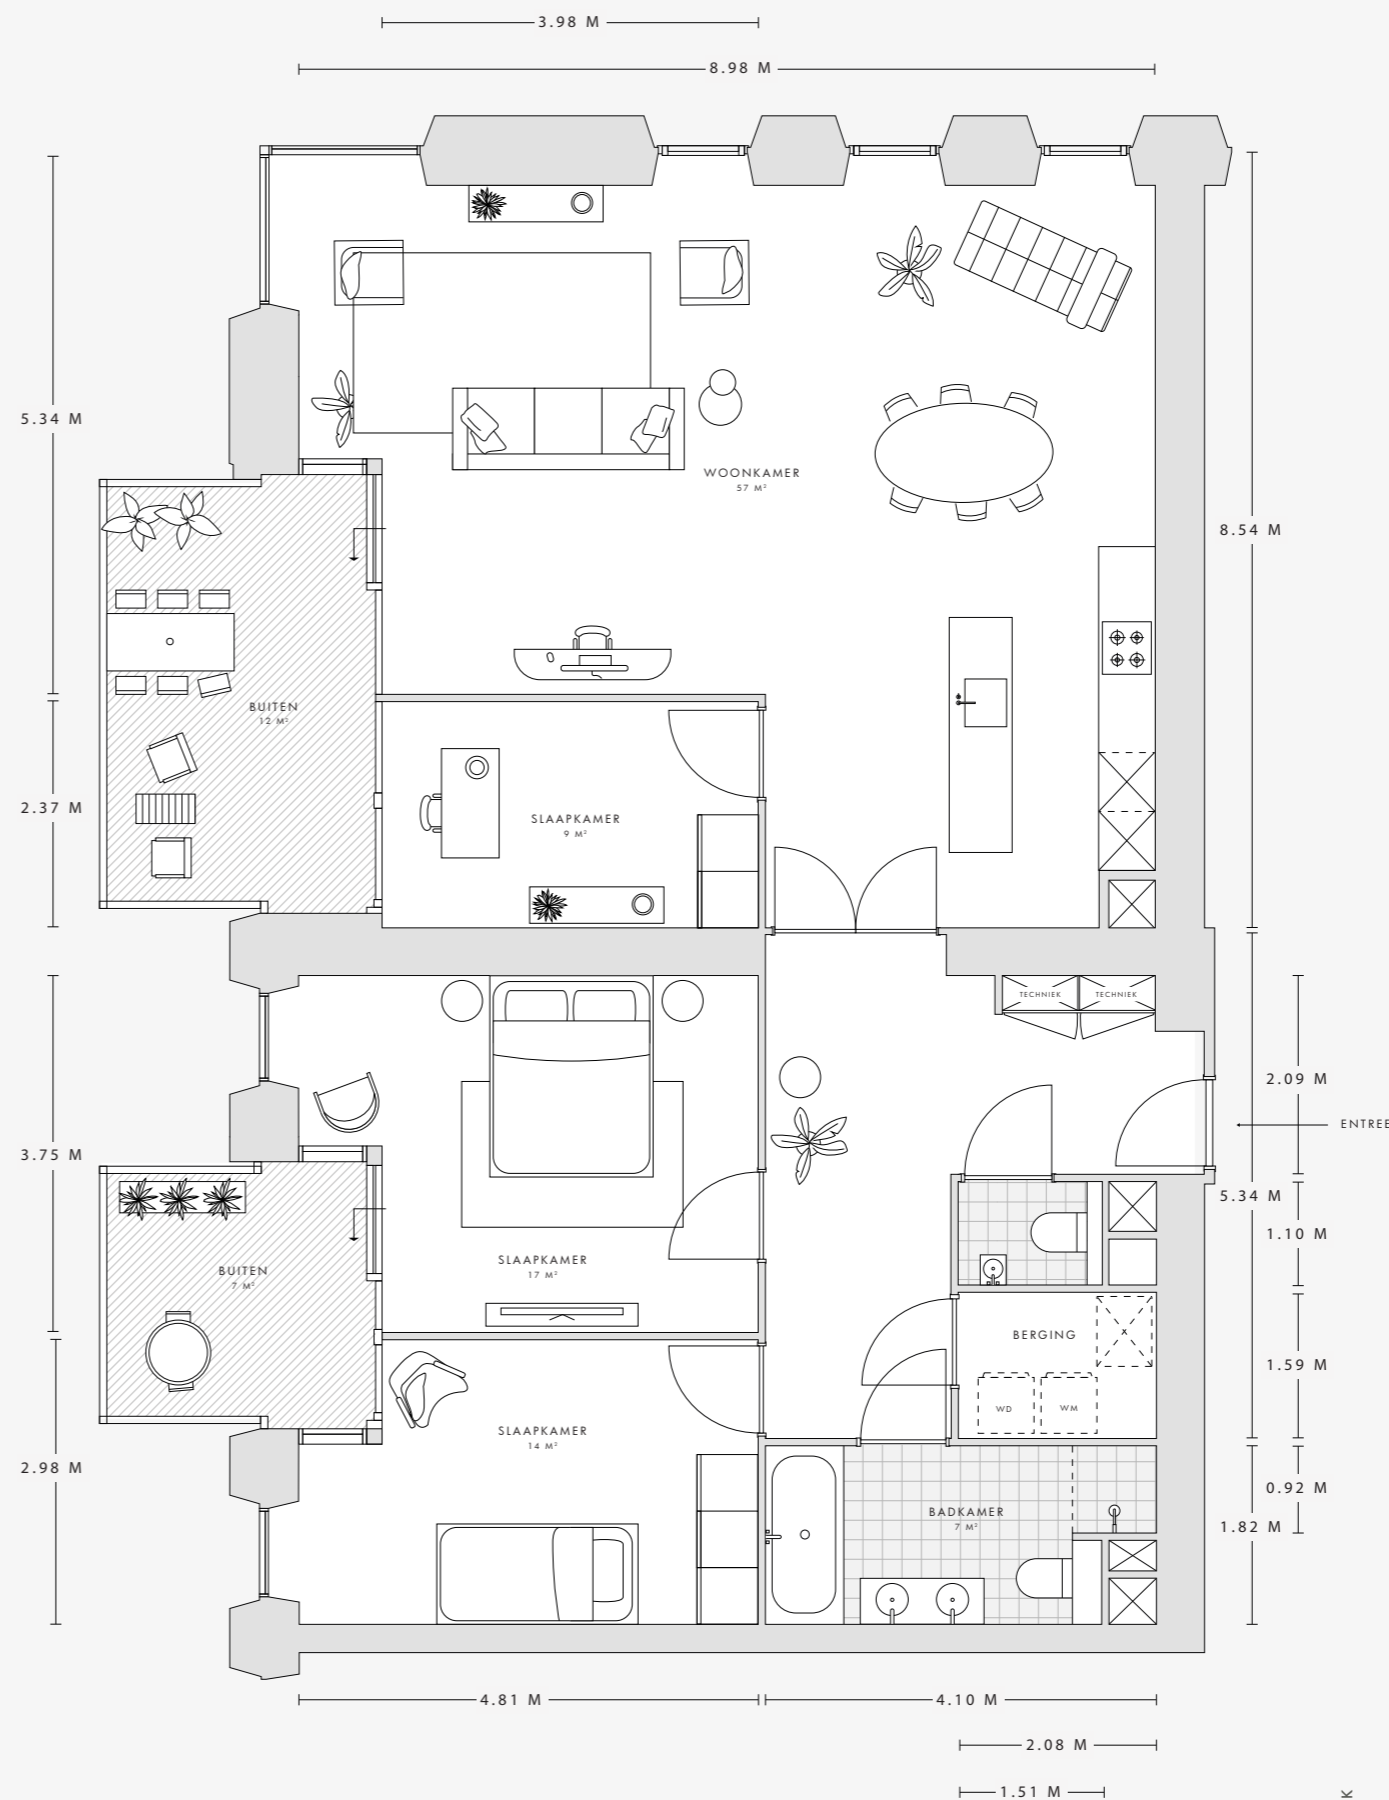

Deze plattegrond is met zorg samengesteld. De omschrijvende teksten en opgenomen oppervlaktetaten zijn indicatief en bedoeld om een zo goed mogelijke indruk te geven van de appartementen. Deze plattegrond is nadrukkelijk geen contractstuk.

