



DE ZALMHAVEN I

D3 - ID3

Totaal Woonoppervlakte: ca. 123 - 124 m²

Woonkamer: 53 m²

Slaapkamer 1: 18 m²

Slaapkamer 2: 17 m²

SPECIFICATIES

3-kamerappartement

2 slaapkamers

Woonoppervlakte van 123 - 124 m²

Balkon van 7 m²

Oriëntatie: West

Volledig uitgeruste keuken met eiland

Badkamer met ligbad, inloopdouche en dubbele wastafel



Separaat toilet

Interne berging

Externe berging

VERDIEPINGEN

15-18, 31

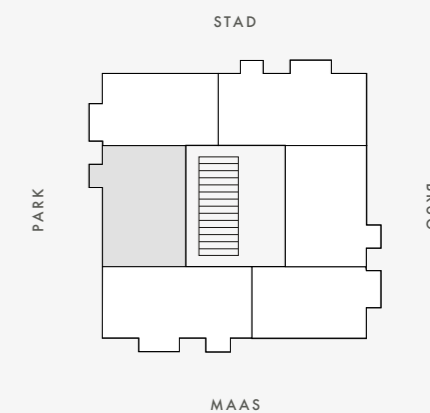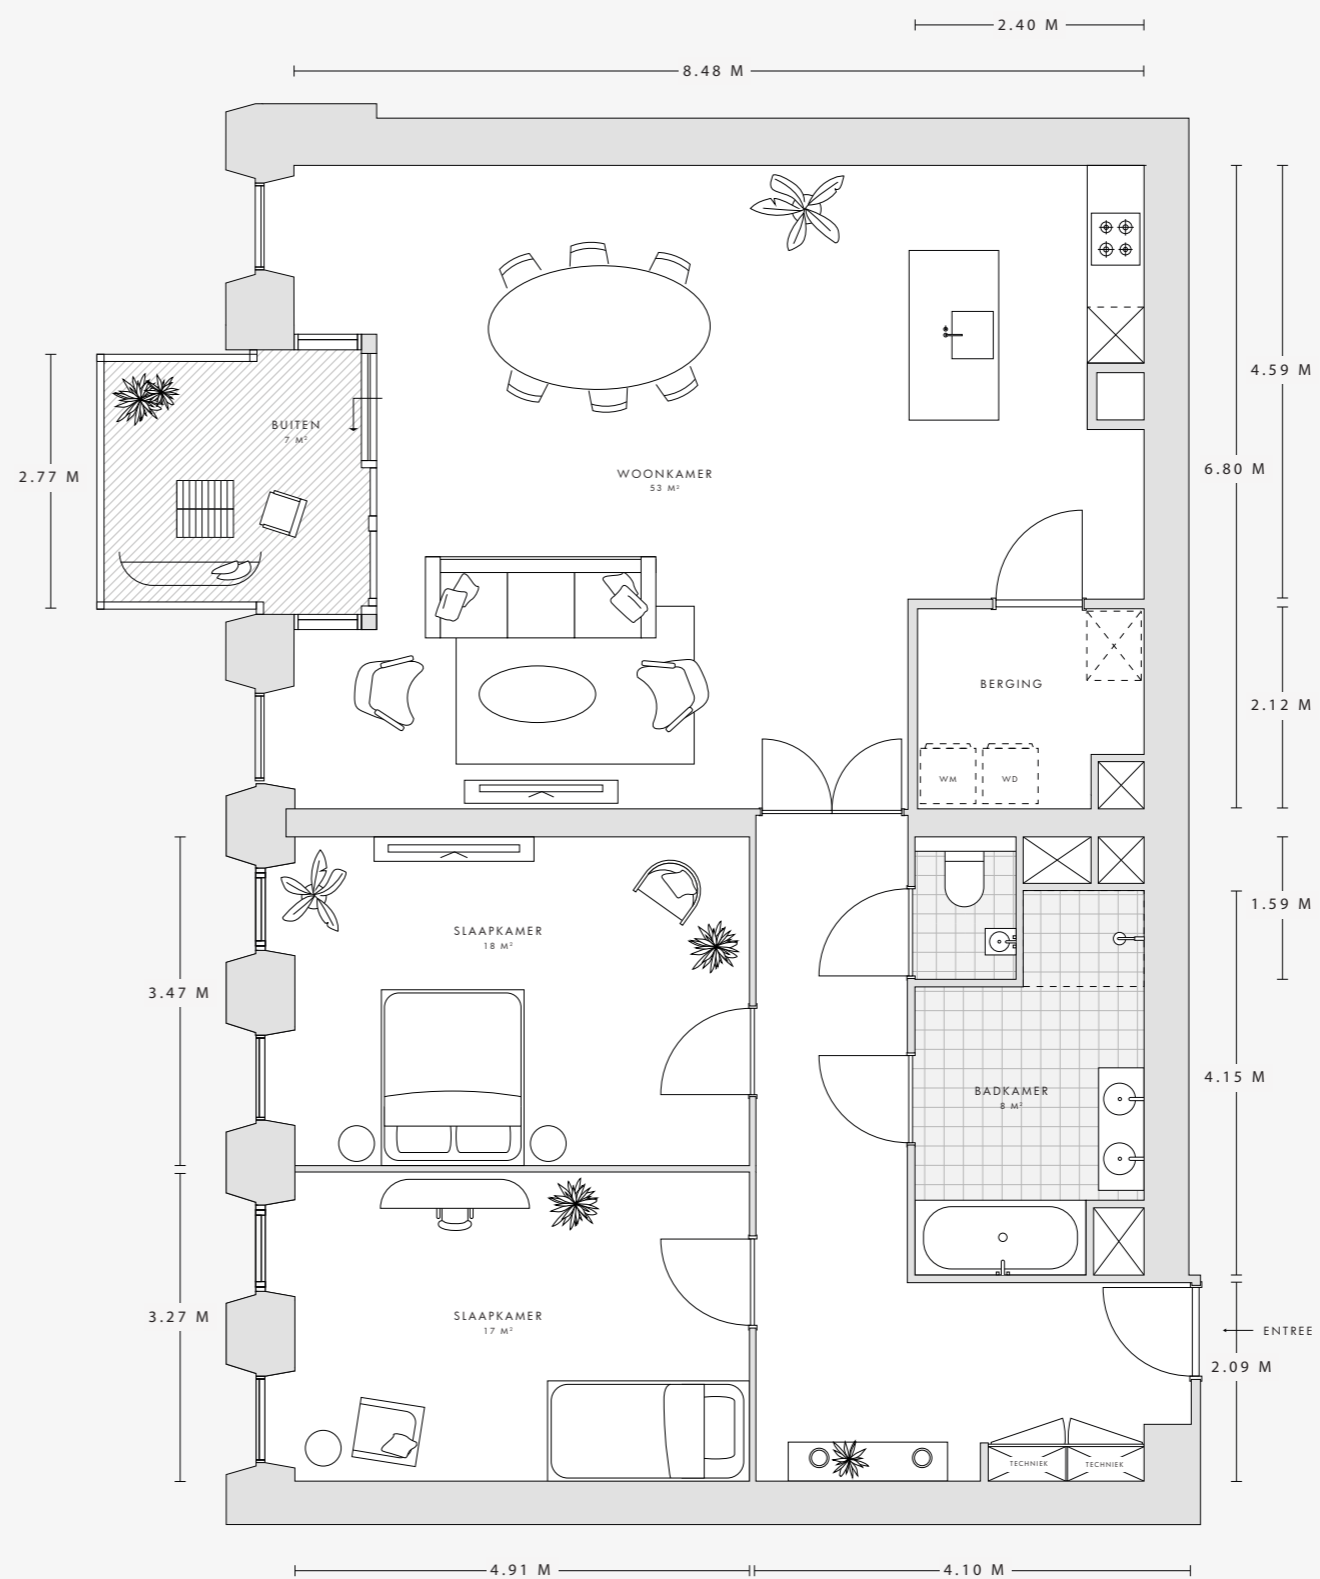

Deze plattegrond is met zorg samengesteld. De omschrijvende teksten en opgenomen oppervlaktetaten zijn indicatief en bedoeld om een zo goed mogelijke indruk te geven van de appartementen. Deze plattegrond is nadrukkelijk geen contractstuk.