



DE ZALMHAVEN I

3-kamerappartement

Totaal Woonoppervlakte: ca. 99 m²

Woonkamer: 40 m²

Slaapkamer 1: 15 m²

Slaapkamer 2: 16 m²

SPECIFICATIES

3-kamerappartement

2 slaapkamers

Woonoppervlakte van 99 m²

Balkon van 12 m² met zicht op de skyline / city of de Maas /
Wilhelminapier

Volledig uitgeruste keuken met eiland

Badkamer met ligbad, inloopdouche en wastafel


Separaat toilet

Berging

VERDIEPINGEN

22, 26, 27, 31, 32, 36-39, 41, 47, 48

DeZalmhaven.com

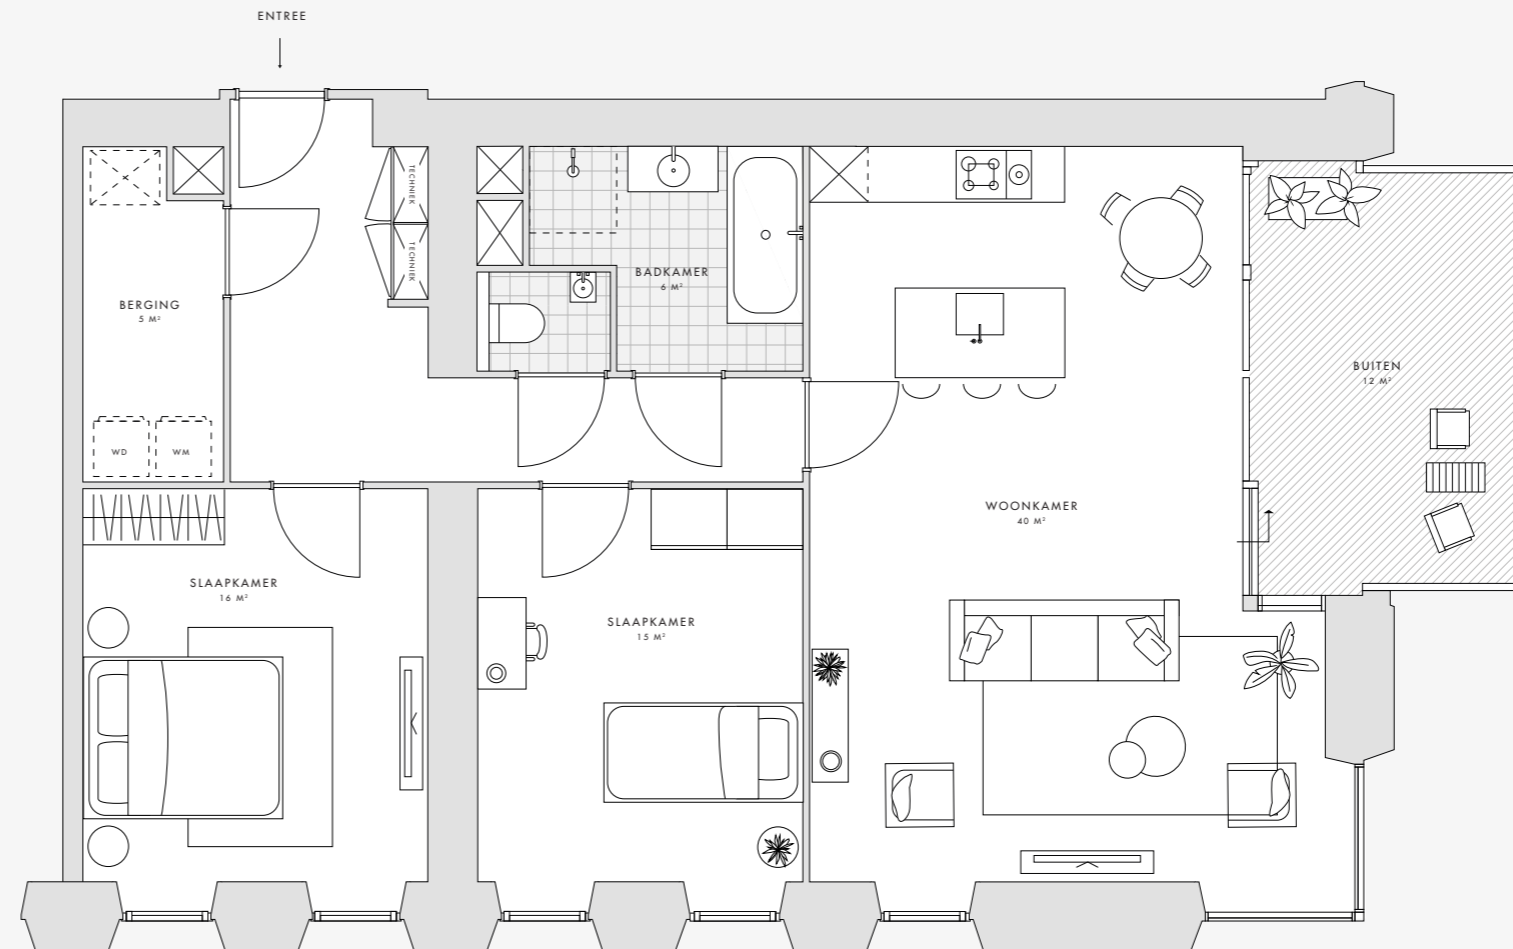

Deze plattegrond is met zorg samengesteld. De omschrijvende teksten en opgenomen oppervlaktetaten zijn indicatief en bedoeld om een zo goed mogelijke indruk te geven van de appartementen. Deze plattegrond is nadrukkelijk geen contractstuk.

