



DE ZALMHAVEN I

5-kamerappartement

Totaal Woonoppervlakte: ca. 197 m²

Woonkamer: 69 m²

Slaapkamer 1: 23 m²

Slaapkamer 2: 14 m²

Slaapkamer 3: 16 m²

Slaapkamer 4: 18 m²

SPECIFICATIES

5-kamerappartement

4 slaapkamers

Woonoppervlakte van 197 m²

Balkon van 13 m² en balkon van 7 m² met zicht op de skyline / city of de Maas / Wilhelminapier

Volledig uitgeruste keuken met eiland

Badkamer en suite met ligbad, inloopdouche, dubbele wastafel en toilet

Tweede badkamer ensuite met inloopdouche, dubbele wastafel en toilet


Separaat toilet

Berging

VERDIEPINGEN

26, 27, 36-39, 47, 48, 50

DeZalmhaven.com

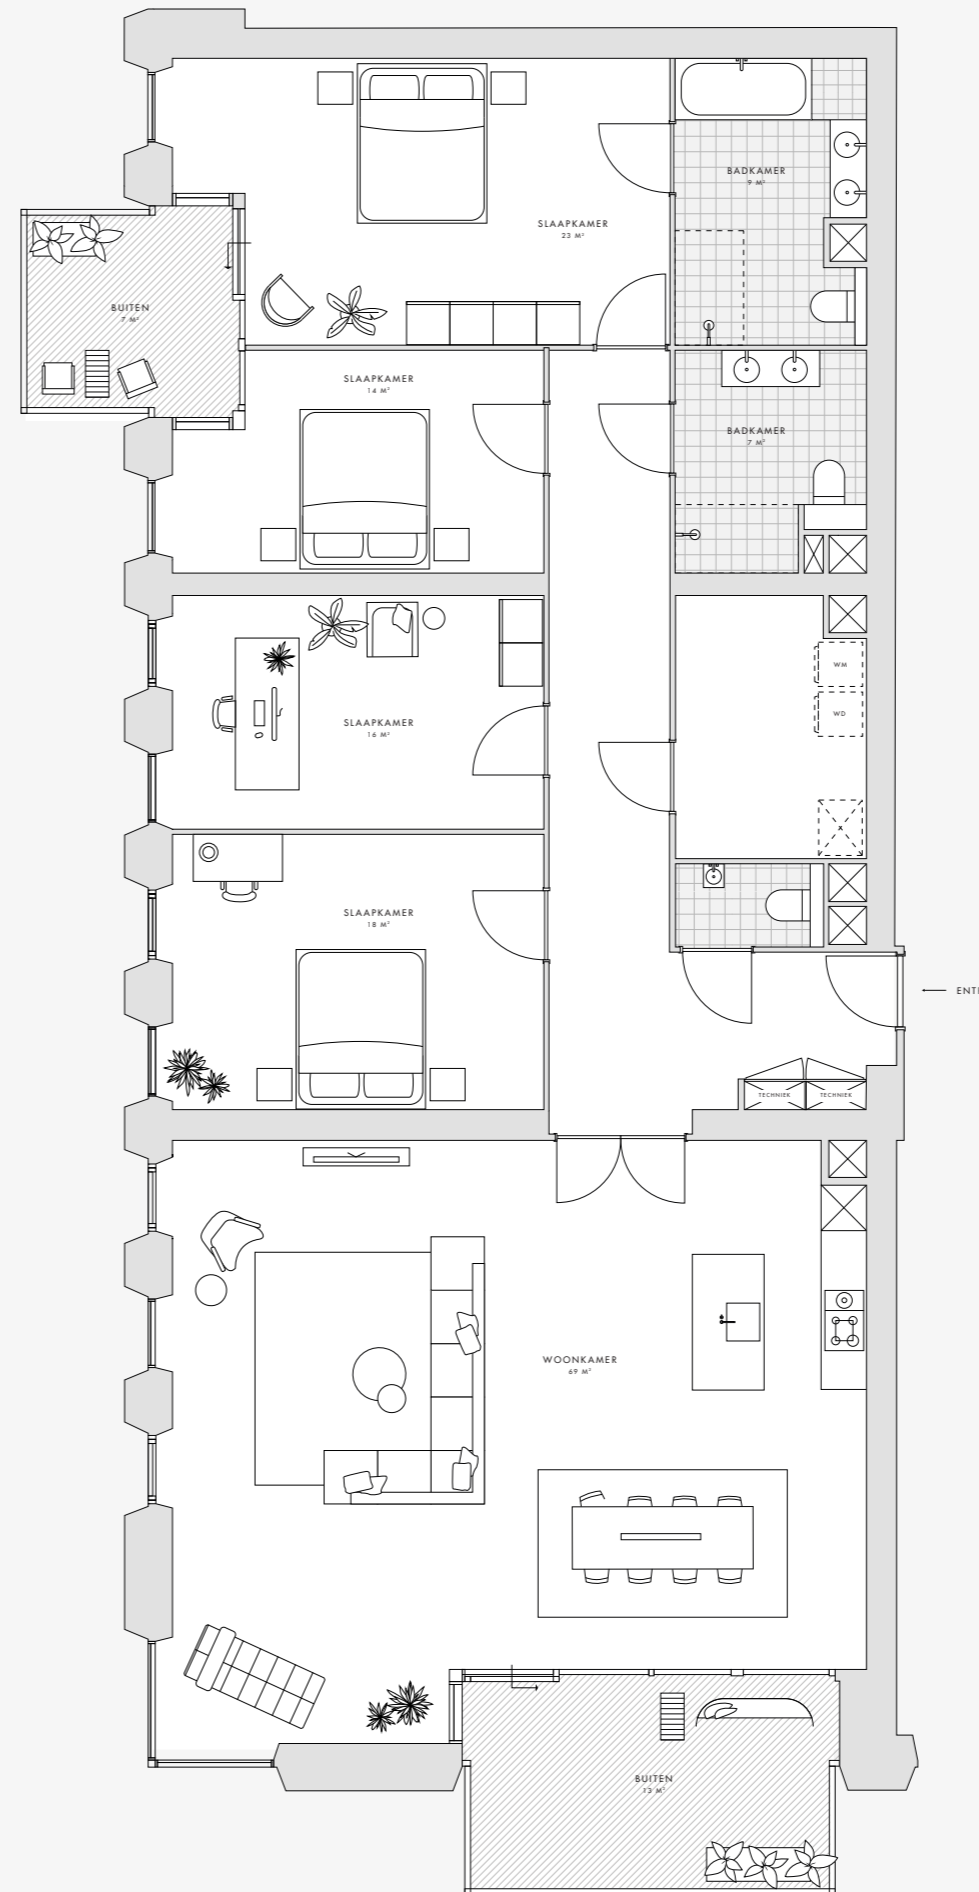

Deze plattegrond is met zorg samengesteld. De omschrijvende teksten en opgenomen oppervlaktetaten zijn indicatief en bedoeld om een zo goed mogelijke indruk te geven van de appartementen. Deze plattegrond is nadrukkelijk geen contractstuk.

