



DE ZALMHAVEN I

Penthouse



Totaal Woonoppervlakte: ca. 357 m²
Dit penthouse wordt casco opgeleverd.
Deze indeling is bedoeld als inspiratie.

SPECIFICATIES

Penthouse
Woonoppervlakte van 357 m²
2 balkons van 29 m² en 27 m² met zicht op de skyline / city,
Noordereiland / bruggen, Maas / Wilhelminapier of de Euromast
/ Het Park

VERDIEPINGEN 25, 35, 52

DeZalmhaven.com

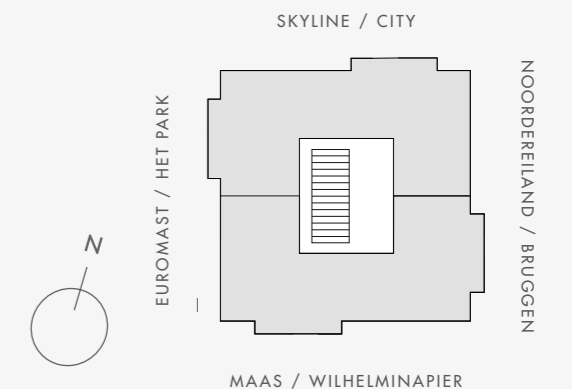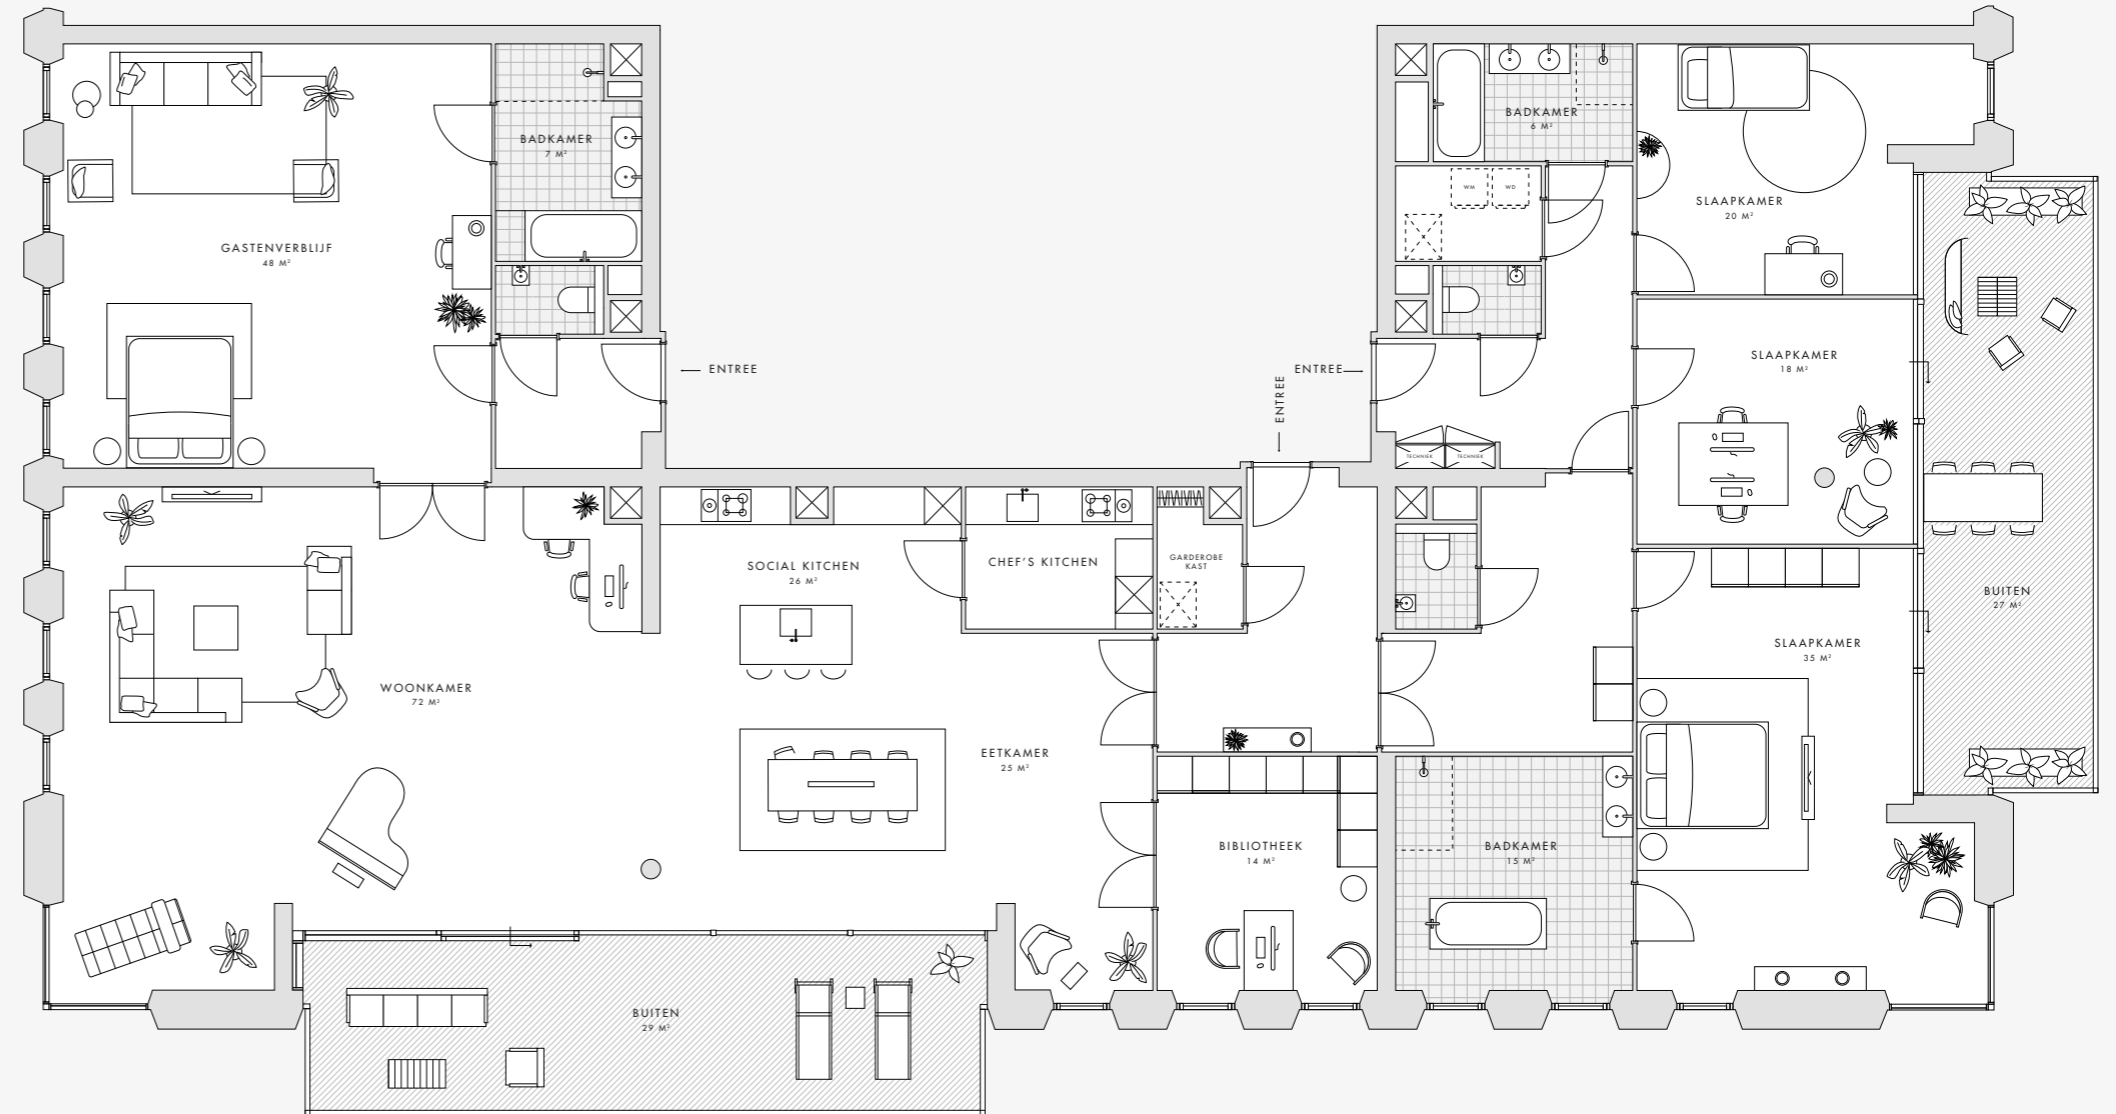

Deze plattegrond is met zorg samengesteld. De omschrijvende teksten en opgenomen oppervlaktetaten zijn indicatief en bedoeld om een zo goed mogelijke indruk te geven van de appartementen. Deze plattegrond is nadrukkelijk geen contractstuk.