



DE ZALMHAVEN I

E2 - IE2LRBS + IE2MRBS + IE2HRBS

Totaal Woonoppervlakte: ca. 131 - 135 m²

Woonkamer: 51 m²

Slaapkamer 1: 18 m²

Slaapkamer 2: 16 m²

Slaapkamer 3: 16 m²

SPECIFICATIES

4-kamerappartement

3 slaapkamers

Woonoppervlakte van 131 - 135 m²

Balkon van 13 m² met zicht op de stad en de brug

Volledig uitgeruste keuken met eiland

Badkamer met ligbad, inloopdouche en dubbele wastafel

Separaat toilet

Berging



VERDIEPINGEN

Low Rise: 10 - 14

Mid Rise: 19 - 21, 28 - 29

High Rise: 33, 42 - 46, 49

dezalmhaven.com

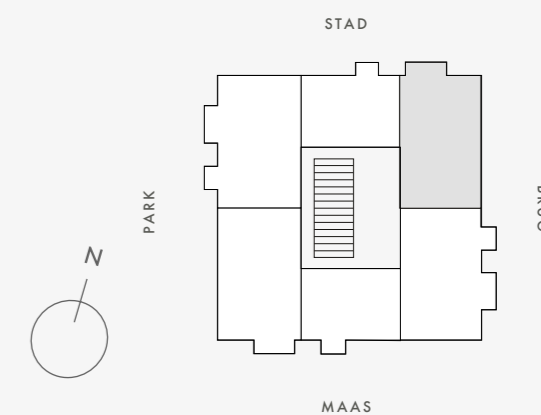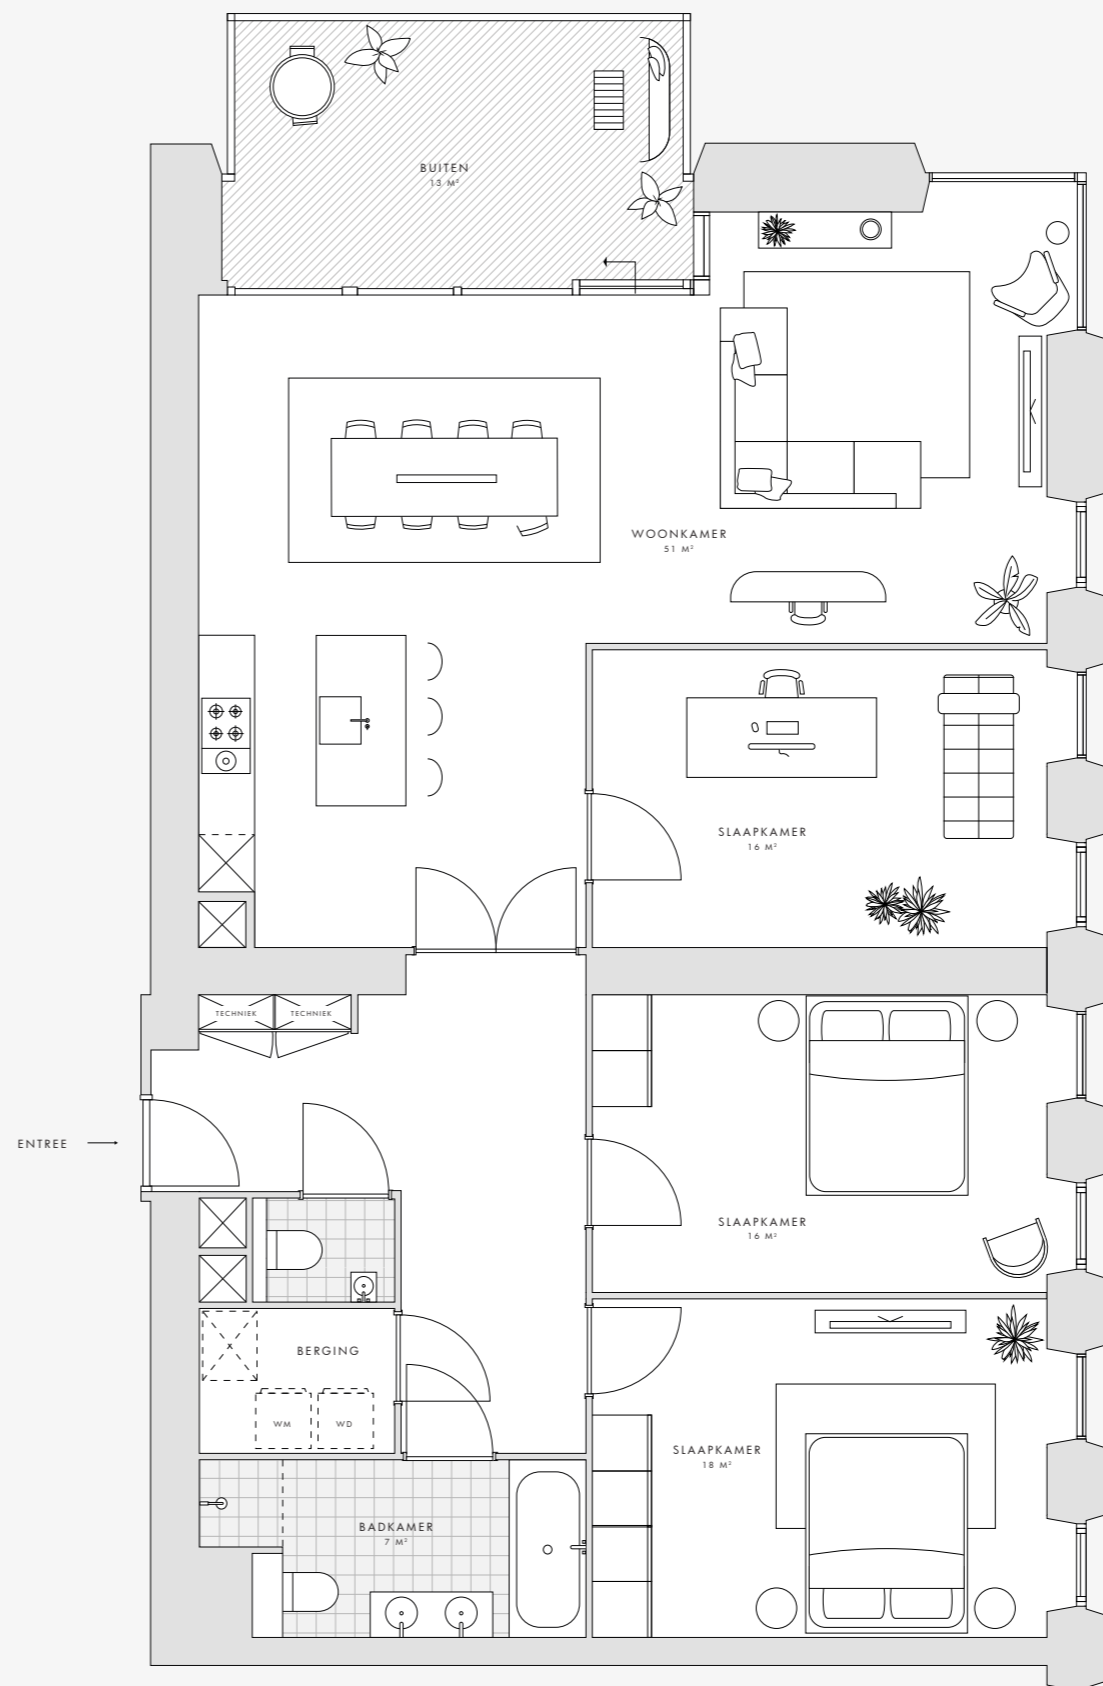

Deze plattegrond is met zorg samengesteld. De omschrijvende teksten en opgenomen oppervlaktetaten zijn indicatief en bedoeld om een zo goed mogelijke indruk te geven van de appartementen. Deze plattegrond is nadrukkelijk geen contractstuk.