



## DE ZALMHAVEN I

E2 - IE2LRMP + IE2MRMP + IE2HRMP

Totaal Woonoppervlakte: ca. 131 - 135 m<sup>2</sup>

Woonkamer: 51 m<sup>2</sup>

Slaapkamer 1: 18 m<sup>2</sup>

Slaapkamer 2: 16 m<sup>2</sup>

Slaapkamer 3: 16 m<sup>2</sup>

### SPECIFICATIES

4-kamerappartement

3 slaapkamers

Woonoppervlakte van 131 - 135 m<sup>2</sup>

Balkon van 13 m<sup>2</sup> met zicht op het park en de Maas

Volledig uitgeruste keuken met eiland

Badkamer met ligbad, inloopdouche en dubbele wastafel

Separaat toilet


Berging

### VERDIEPINGEN

Low Rise: 10 - 14

Mid Rise: 19 - 21, 28 - 29

High Rise: 33, 42 - 46, 49

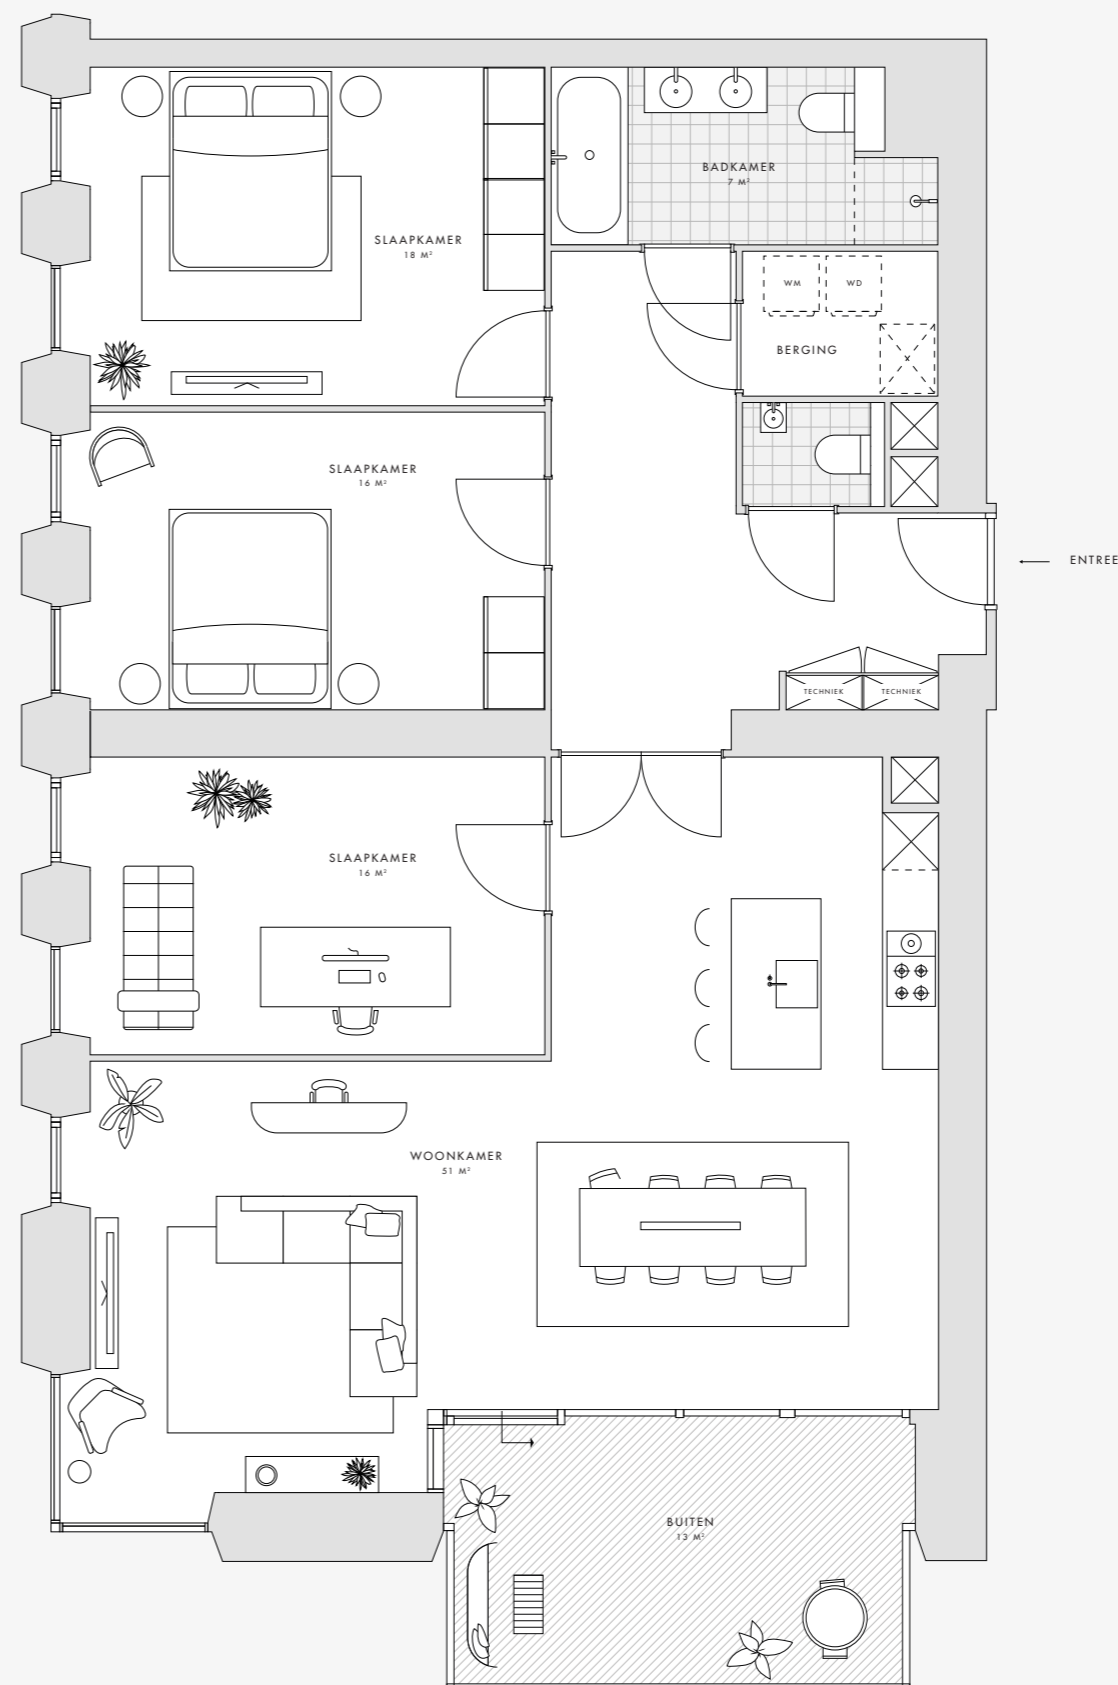

Deze plattegrond is met zorg samengesteld. De omschrijvende teksten en opgenomen oppervlaktetaten zijn indicatief en bedoeld om een zo goed mogelijke indruk te geven van de appartementen. Deze plattegrond is nadrukkelijk geen contractstuk.

