



DE ZALMHAVEN I

G2 - IG2MRBS + IG2HRBS

Totaal Woonoppervlakte: ca. 193 - 195 m²

Woonkamer: 69 m²

Slaapkamer 1: 24 m²

Slaapkamer 2: 17 m²

Slaapkamer 3: 15 m²

Werkkamer: 18 m²

SPECIFICATIES

5-kamerappartement

4 slaapkamers

Woonoppervlakte van 193 - 195 m²

Balkon van 13 m² en balkon van 7 m² met zicht op de stad en de brug

Volledig uitgeruste keuken met eiland

Badkamer met ligbad, inloopdouche en dubbele wastafel

Tweede badkamer met ligbad, inloopdouche, dubbele wastafel en toilet


Twee separate toiletten

Berging


VERDIEPINGEN

Mid Rise: 24

High Rise: 34, 51

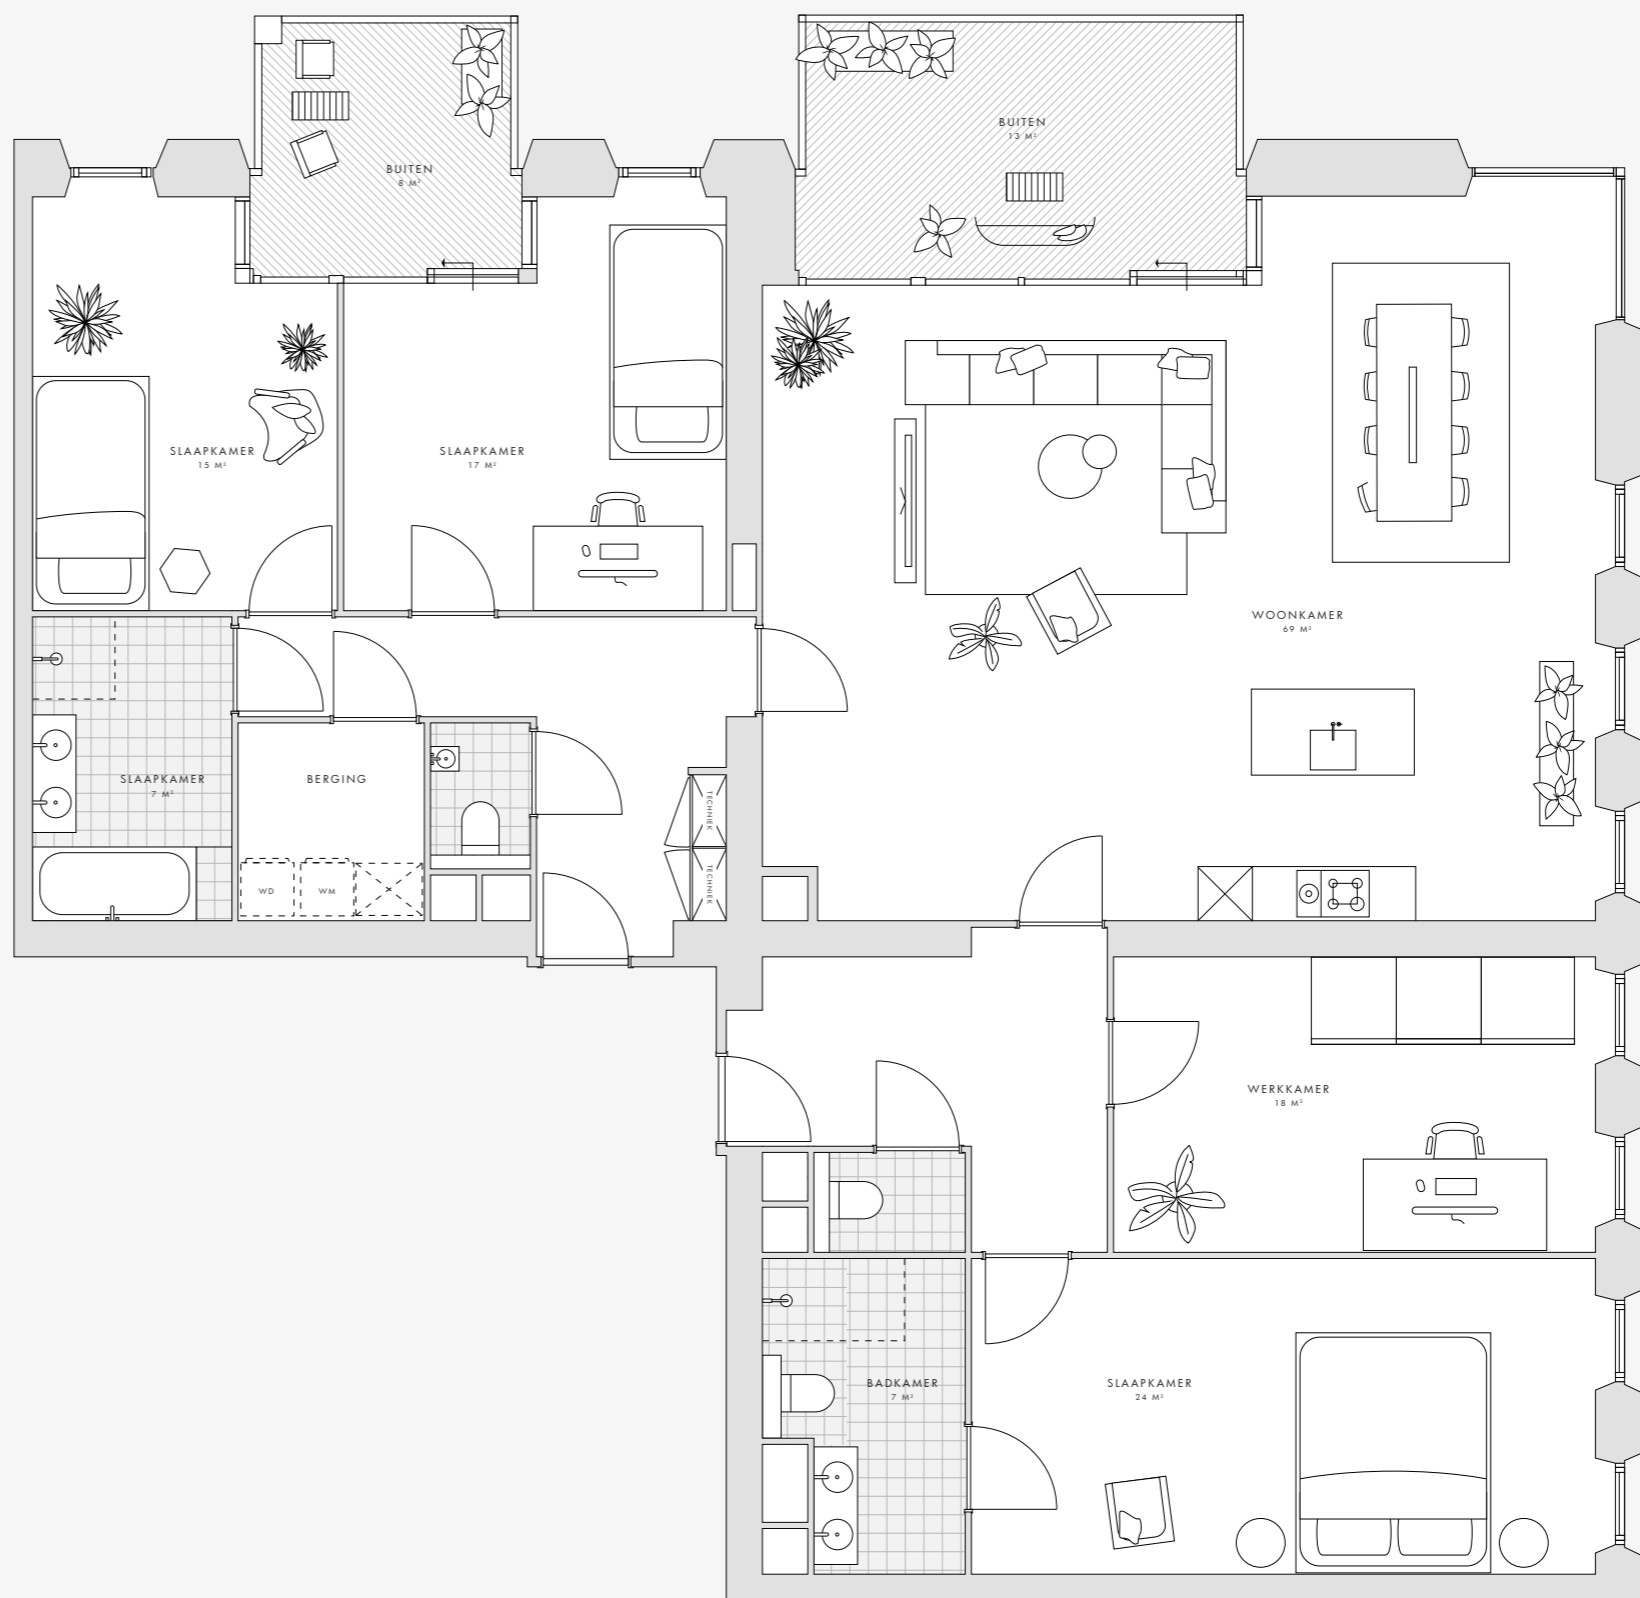

STAD

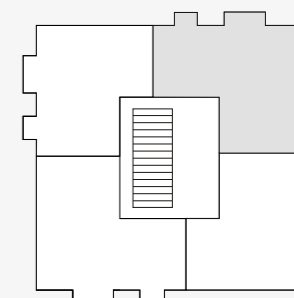

PARK

N

MAAS

BRUG

Deze plattegrond is met zorg samengesteld. De omschrijvende teksten en opgenomen oppervlaktetaten zijn indicatief en bedoeld om een zo goed mogelijke indruk te geven van de appartementen. Deze plattegrond is nadrukkelijk geen contractstuk.