



DE ZALMHAVEN I

G1 - IG1MRBM + IG1HRBM

Totaal Woonoppervlakte: ca. 160 - 163 m²

Woonkamer: 70 m²

Slaapkamer 1: 22 m²

Slaapkamer 2: 18 m²

Slaapkamer 3: 15 m²

SPECIFICATIES

4-kamerappartement

3 slaapkamers

Woonoppervlakte van 160 - 163 m²

Balkon van 12 m² en balkon van 7 m² met zicht op de brug en de Maas

Volledig uitgeruste keuken met eiland

Badkamer en suite met inloopdouche, dubbele wastafel en toilet

Tweede badkamer met ligbad, inloopdouche en dubbele wastafel

Separaat toilet


Berging

VERDIEPINGEN


Mid Rise: 24

High Rise: 34, 51

dezalmhaven.com

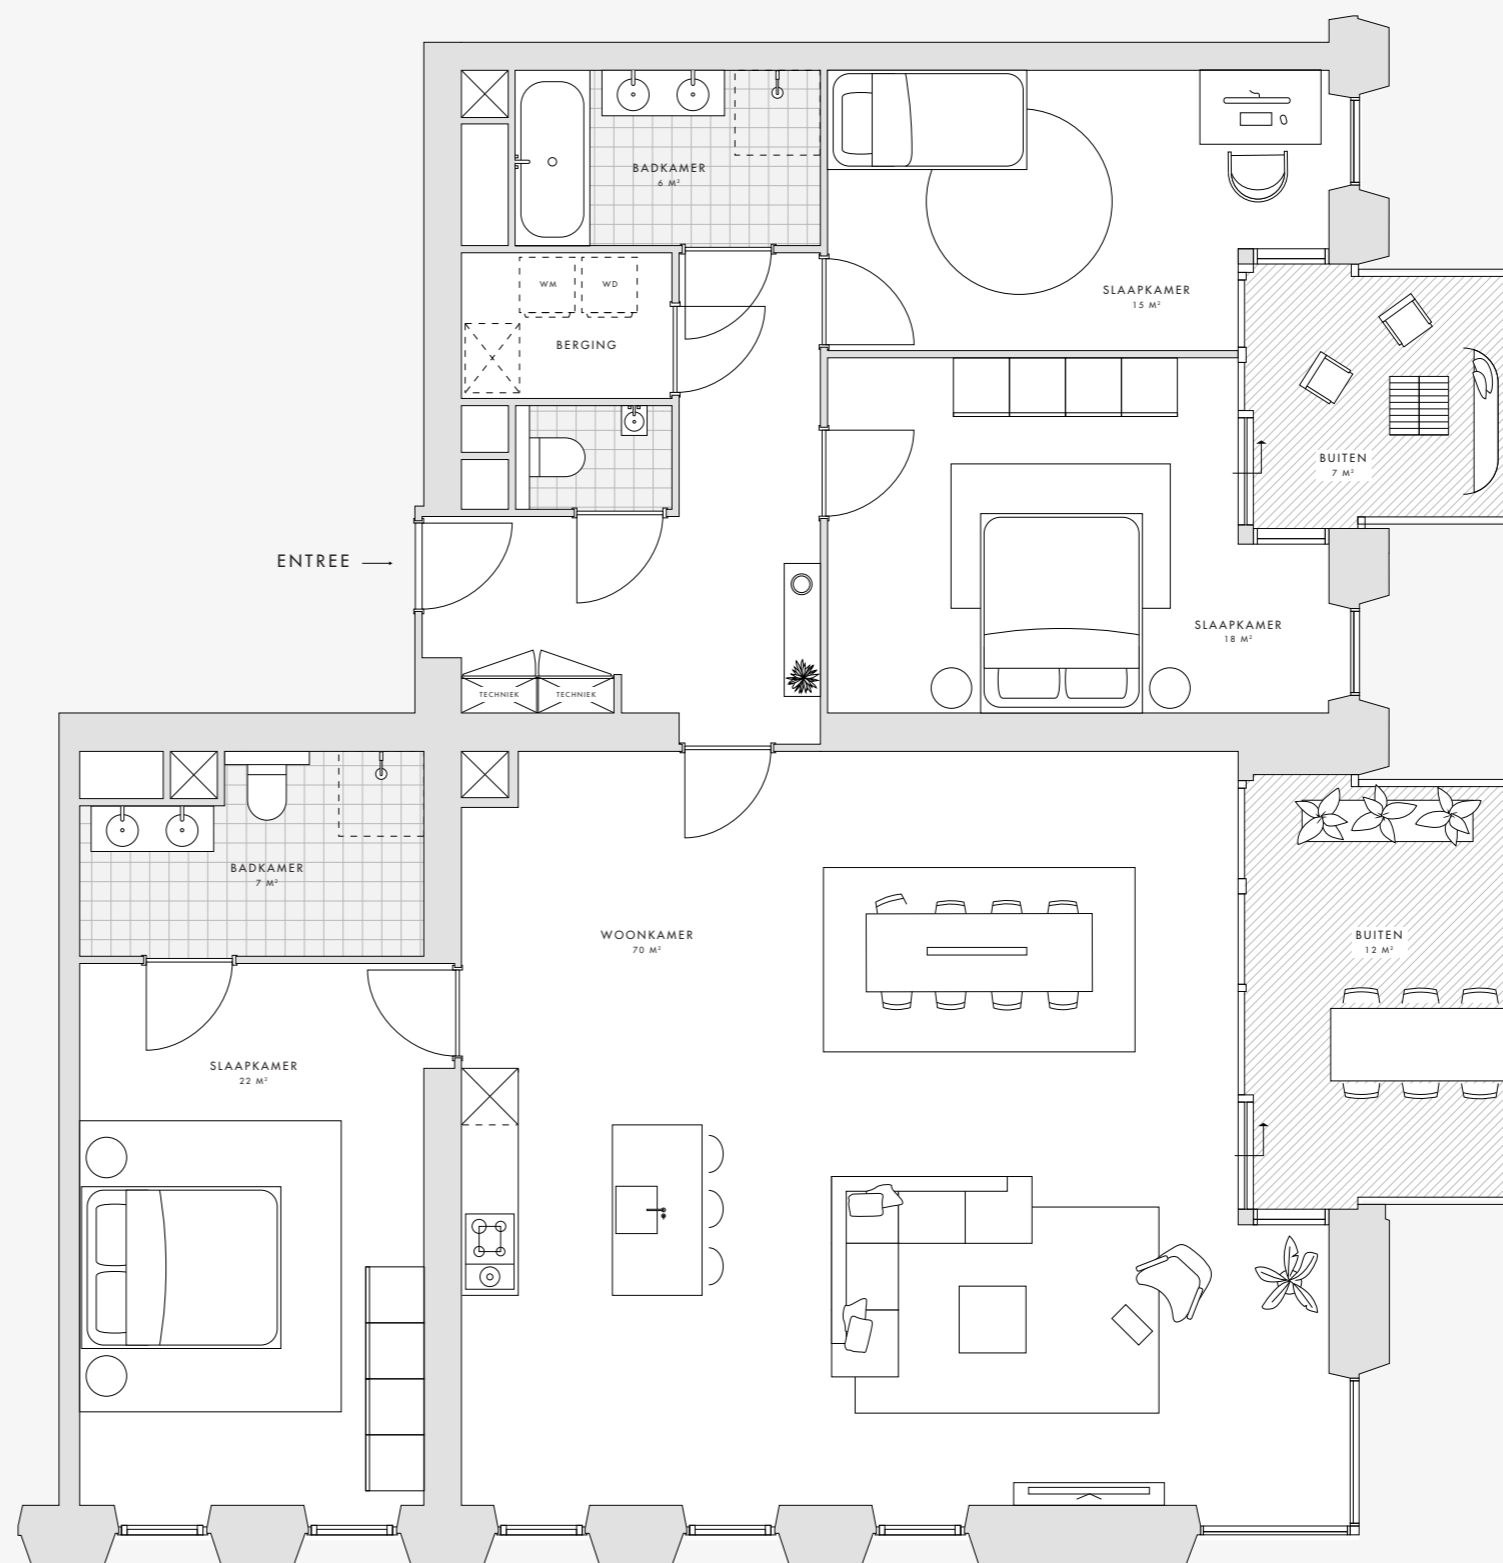

PARK

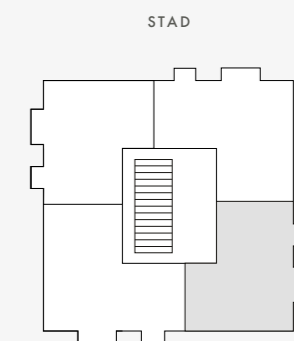

MAAS

BRUG

Deze plattegrond is met zorg samengesteld. De omschrijvende teksten en opgenomen oppervlaktetaten zijn indicatief en bedoeld om een zo goed mogelijke indruk te geven van de appartementen. Deze plattegrond is nadrukkelijk geen contractstuk.