



## DE ZALMHAVEN I

G2 - IG2MRMP + IG2HRMP

Totaal Woonoppervlakte: ca. 193 - 195 m<sup>2</sup>

Woonkamer: 69 m<sup>2</sup>

Slaapkamer 1: 24 m<sup>2</sup>

Slaapkamer 2: 17 m<sup>2</sup>

Slaapkamer 3: 15 m<sup>2</sup>

Werkkamer: 18 m<sup>2</sup>

### SPECIFICATIES

5-kamerappartement

4 slaapkamers

Woonoppervlakte van 193 - 195 m<sup>2</sup>

Balkon van 13 m<sup>2</sup> en balkon van 7 m<sup>2</sup> met zicht op de stad en de brug

Volledig uitgeruste keuken met eiland

Badkamer met ligbad, inloopdouche en dubbele wastafel

Tweede badkamer met ligbad, inloopdouche, dubbele wastafel en toilet


Twee separate toiletten

Berging

### VERDIEPINGEN

Mid Rise: 24

High Rise: 34, 51

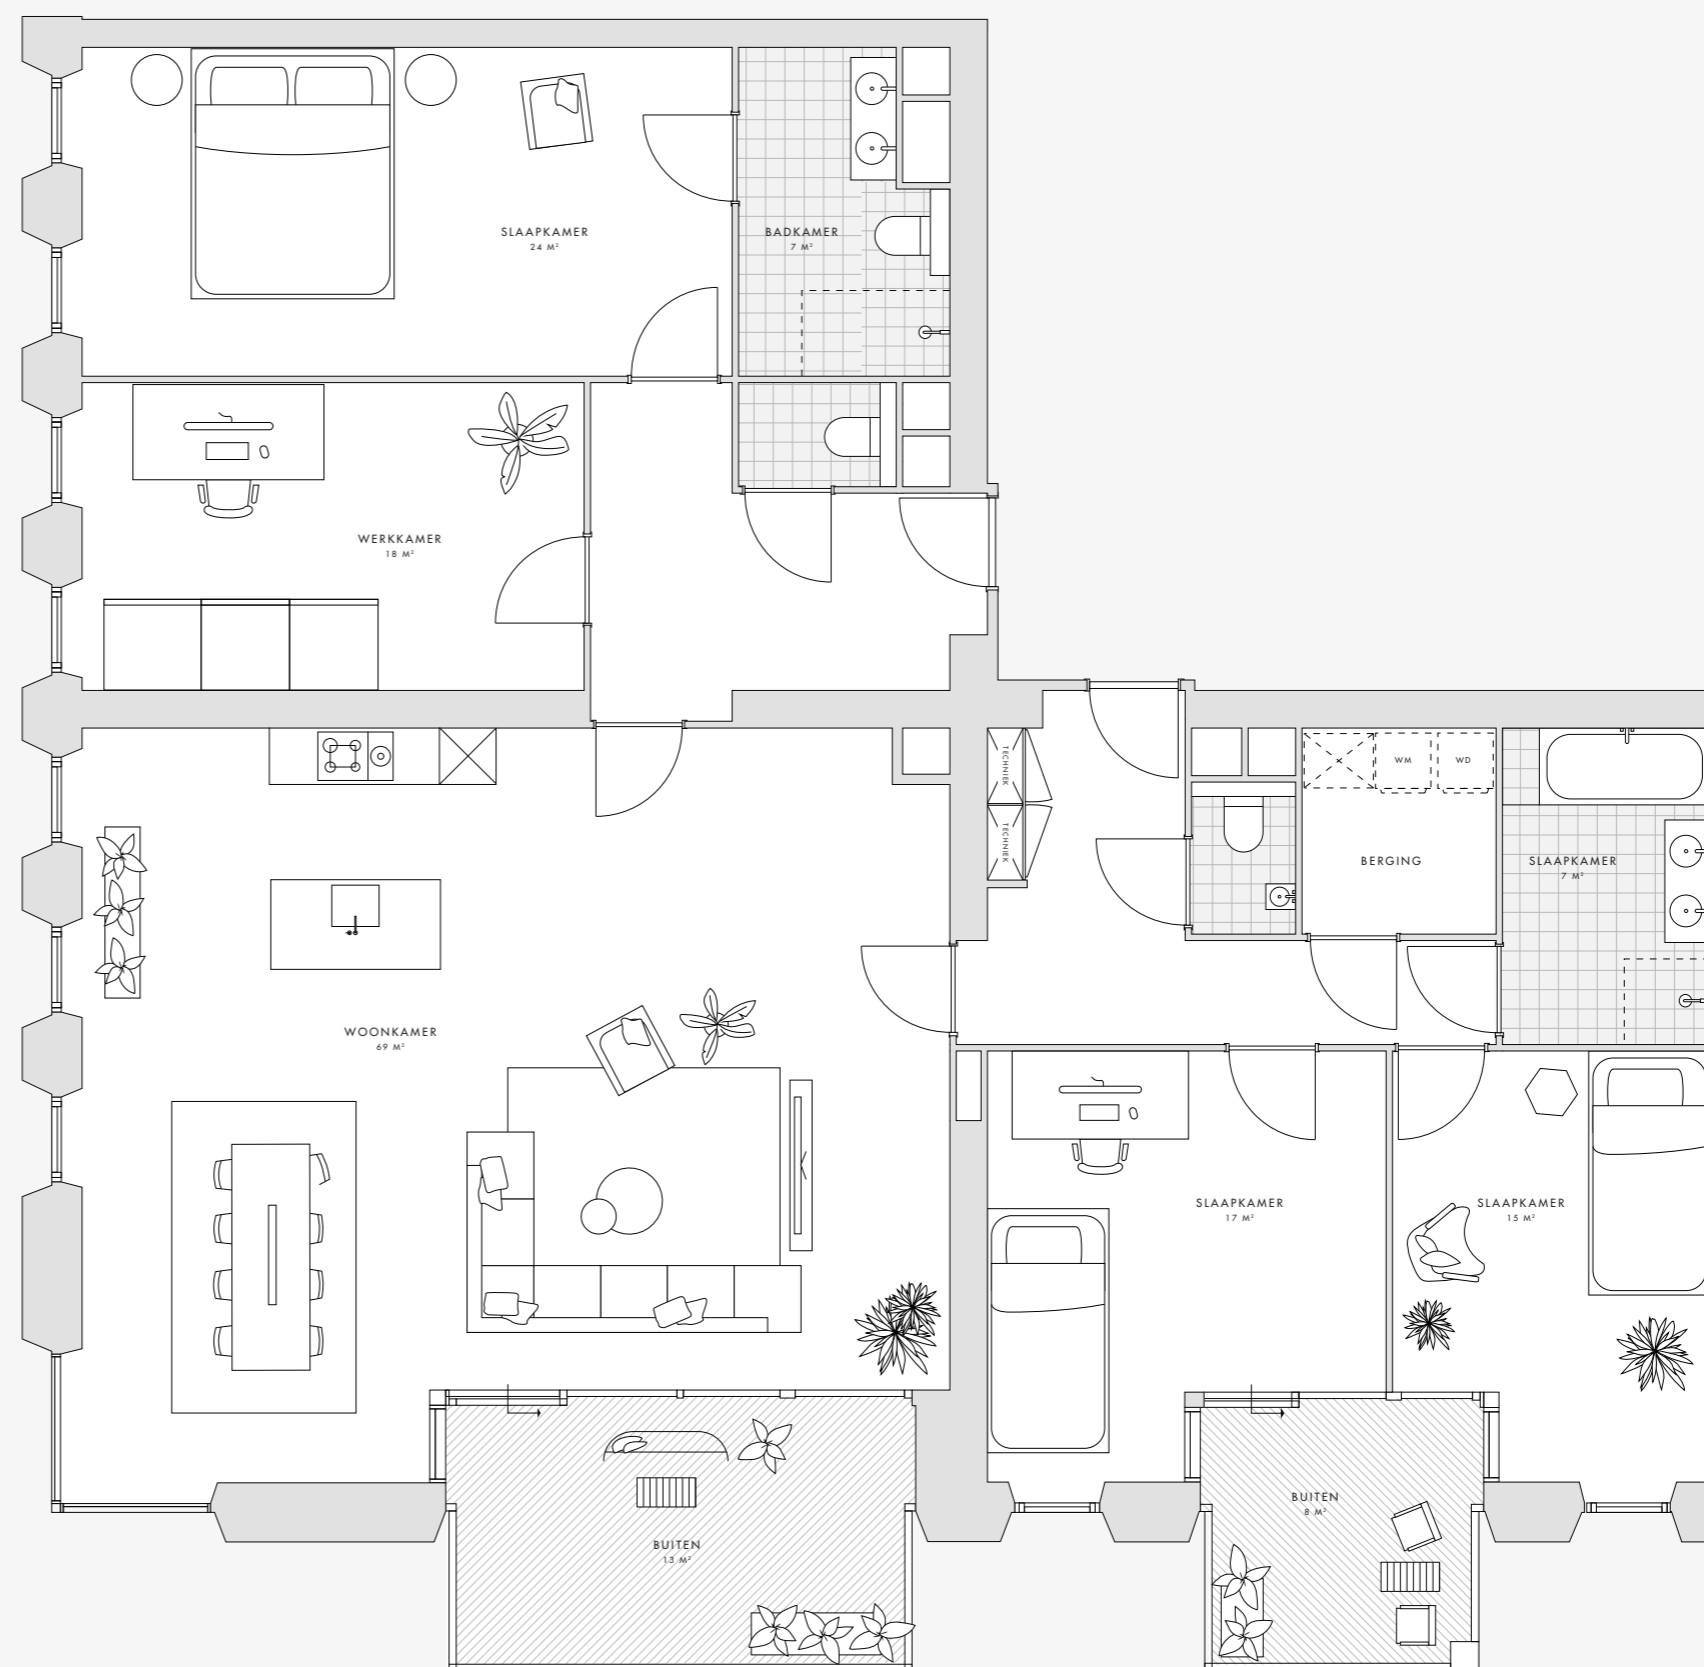

STAD

PARK

BRUG

MAAS

Deze plattegrond is met zorg samengesteld. De omschrijvende teksten en opgenomen oppervlaktetaten zijn indicatief en bedoeld om een zo goed mogelijke indruk te geven van de appartementen. Deze plattegrond is nadrukkelijk geen contractstuk.