



DE ZALMHAVEN I

D2 - ID2MRBS + ID2HRBS

Totaal Woonoppervlakte: ca. 126 - 130 m²

Woonkamer: 57 m²

Slaapkamer 1: 17 m²

Slaapkamer 2: 14 m²

Slaapkamer 3: 10 m²

SPECIFICATIES

4-kamer hoekappartement

3 slaapkamers

Woonoppervlakte van 126 - 130 m²

Balkon van 13 m² en balkon van 8 m² met zicht op de brug en de stad

Volledig uitgeruste keuken met eiland

Badkamer met ligbad, inloopdouche en dubbele wastafel

Separaat toilet



Berging

VERDIEPINGEN

Mid Rise: 22, 26, 27

High Rise: 32, 36 - 39, 41, 47, 48

dezalmhaven.com

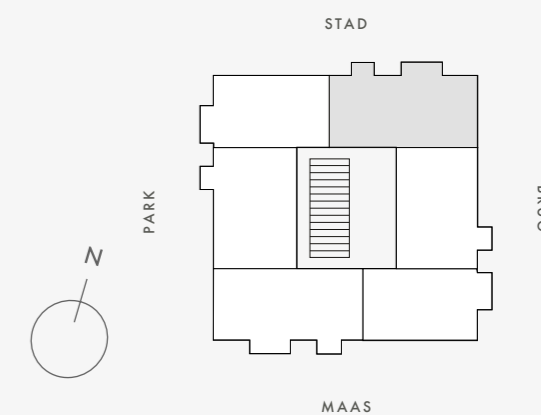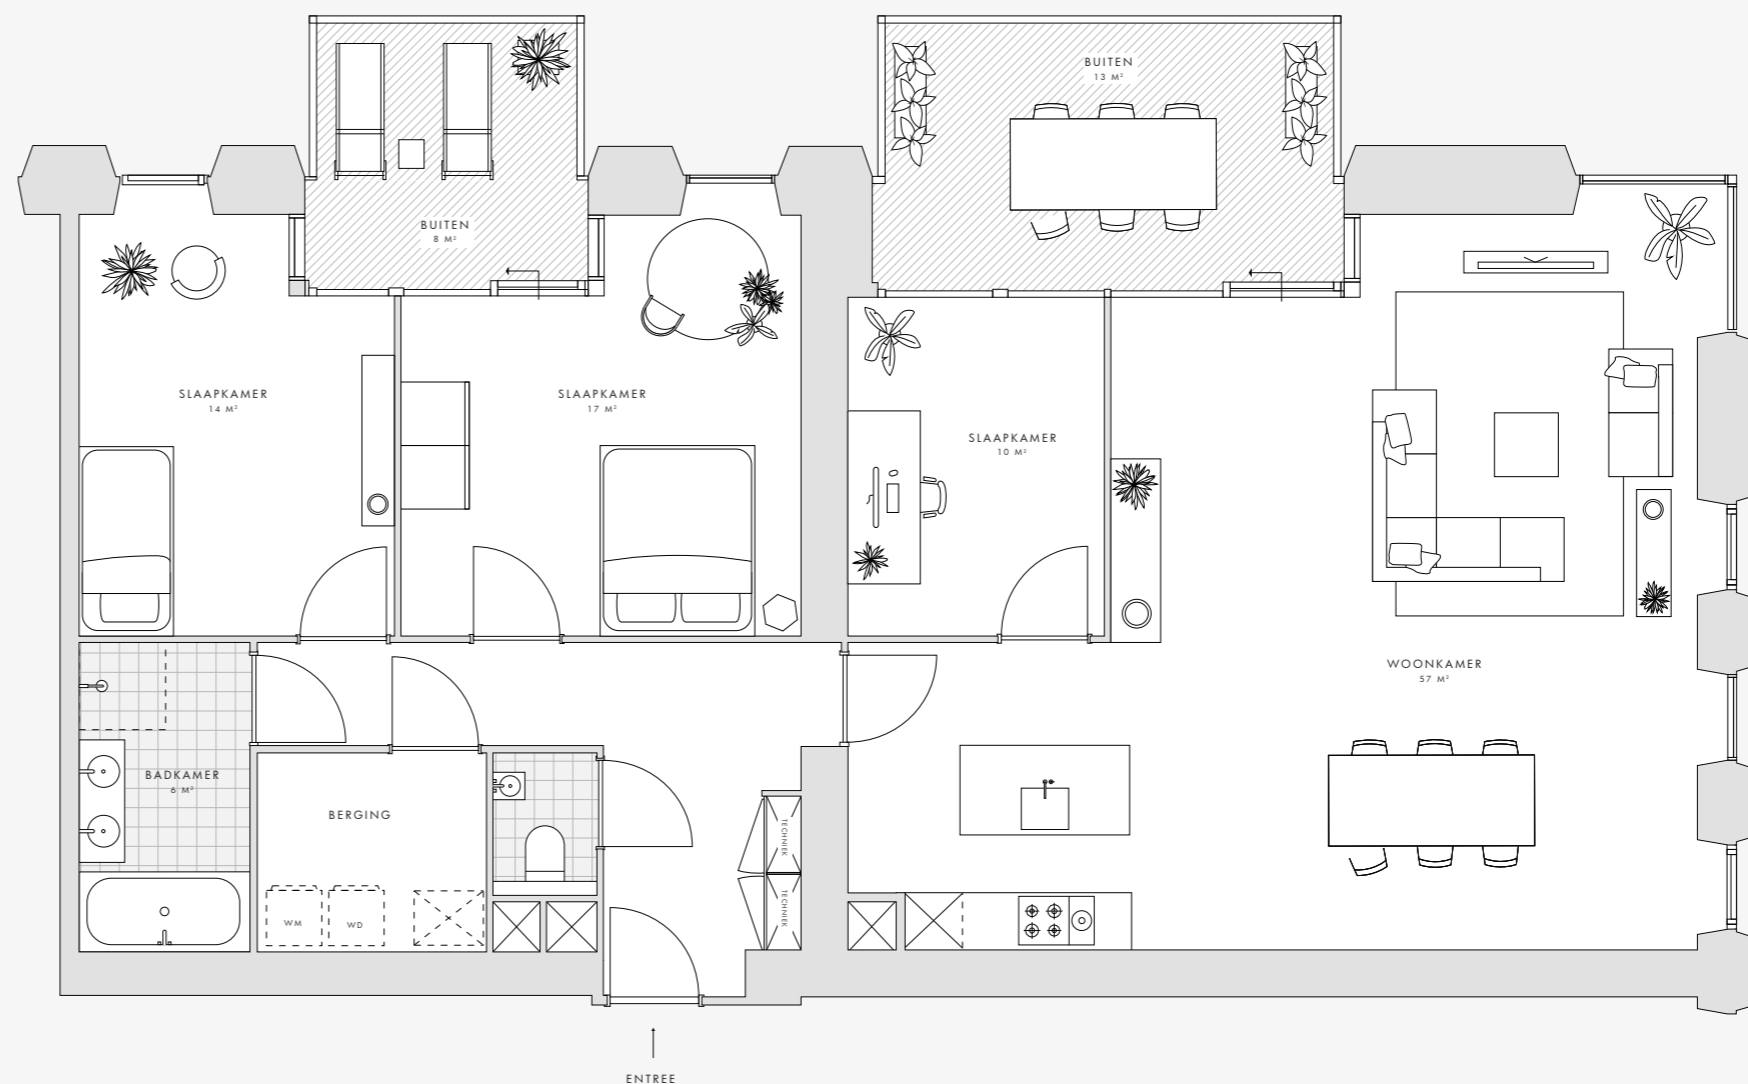

Deze plattegrond is met zorg samengesteld. De omschrijvende teksten en opgenomen oppervlaktetaten zijn indicatief en bedoeld om een zo goed mogelijke indruk te geven van de appartementen. Deze plattegrond is nadrukkelijk geen contractstuk.