



## DE ZALMHAVEN I

C1 - IC1MRPS + IC1HRPS

Totaal Woonoppervlakte: ca. 99 - 102 m<sup>2</sup>

Woonkamer: 40 m<sup>2</sup>

Slaapkamer 1: 15 m<sup>2</sup>

Slaapkamer 2: 16 m<sup>2</sup>

### SPECIFICATIES

3-kamerappartement

2 slaapkamers

Woonoppervlakte van 99 - 102 m<sup>2</sup>

Balkon van 12 m<sup>2</sup> met zicht op het park en de stad

Volledig uitgeruste keuken met eiland

Badkamer met ligbad, inloopdouche en wastafel

Separaat toilet



Berging

### VERDIEPINGEN

Mid Rise: 22, 26, 27

High Rise: 32, 36, 37, 38, 39, 41, 47, 48

dezalmhaven.com

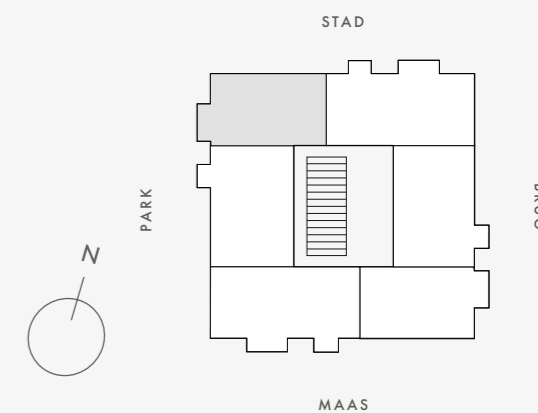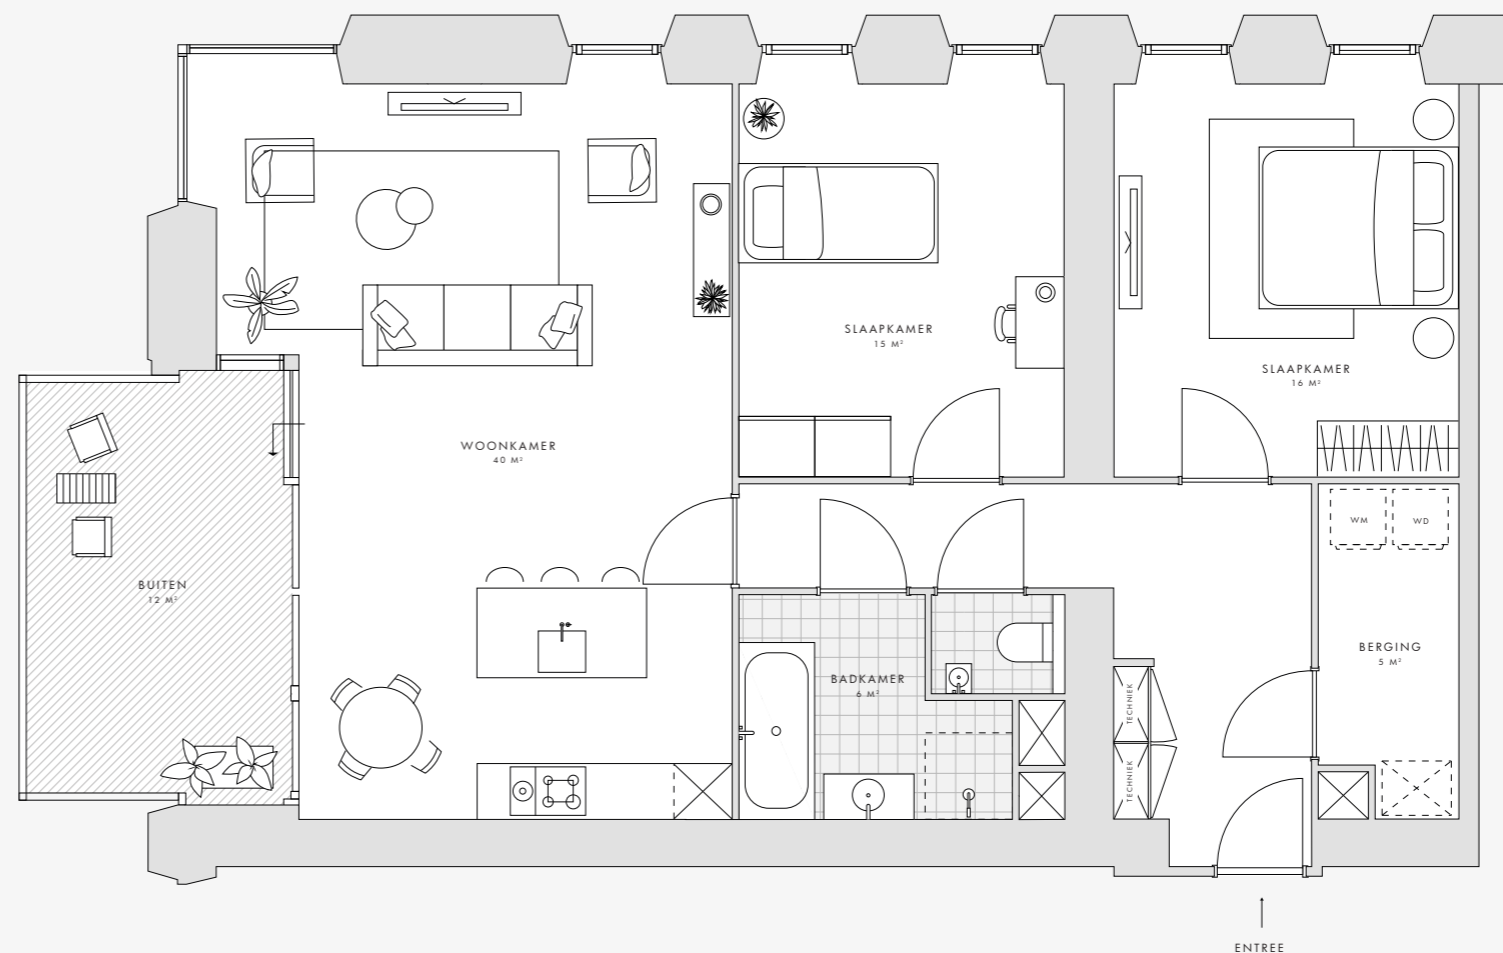

Deze plattegrond is met zorg samengesteld. De omschrijvende teksten en opgenomen oppervlaktetaten zijn indicatief en bedoeld om een zo goed mogelijke indruk te geven van de appartementen. Deze plattegrond is nadrukkelijk geen contractstuk.