



DE ZALMHAVEN I

C1 - IC1MRBM + IC1HRBM

Totaal Woonoppervlakte: ca. 99 - 102 m²

Woonkamer: 40 m²

Slaapkamer 1: 15 m²

Slaapkamer 2: 16 m²

SPECIFICATIES

3-kamerappartement

2 slaapkamers

Woonoppervlakte van 99 - 102 m²

Balkon van 12 m² met zicht op de brug en de Maas

Volledig uitgeruste keuken met eiland

Badkamer met ligbad, inloopdouche en wastafel

Separaat toilet


Berging

VERDIEPINGEN

Mid Rise: 22, 26

High Rise: 32, 41

dezalmhaven.com

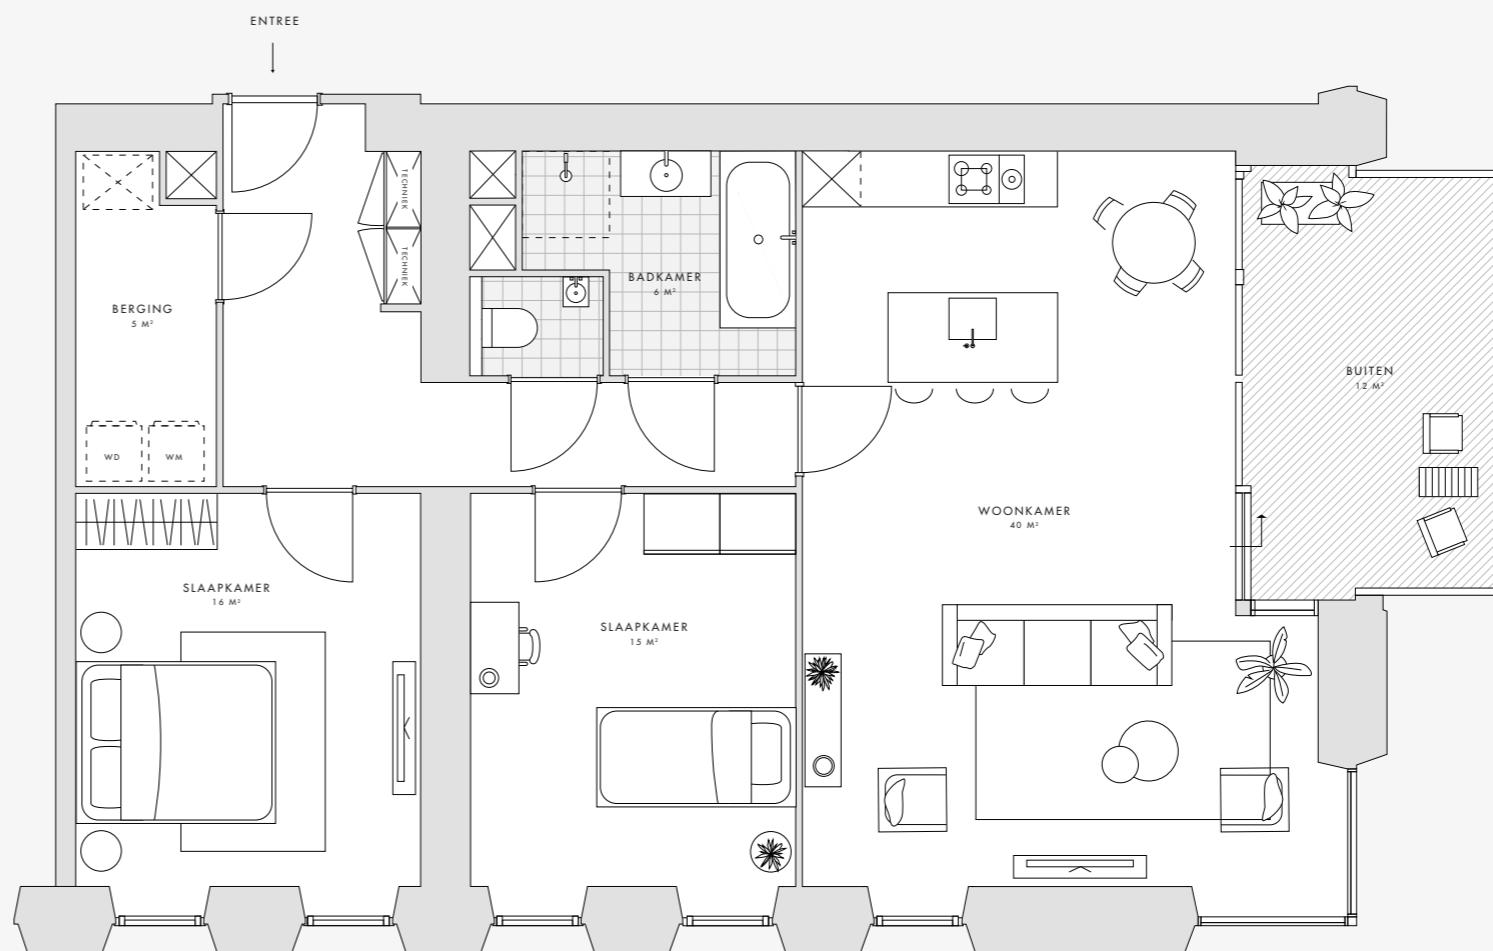

Deze plattegrond is met zorg samengesteld. De omschrijvende teksten en opgenomen oppervlaktetaten zijn indicatief en bedoeld om een zo goed mogelijke indruk te geven van de appartementen. Deze plattegrond is nadrukkelijk geen contractstuk.

