



DE ZALMHAVEN II

P2 - IIP2SBM

Totaal Woonoppervlakte: ca. 237 m²
Dit penthouse wordt casco opgeleverd.
Deze indeling is bedoeld als inspiratie.

SPECIFICATIES

Penthouse


Woonoppervlakte van 237 m²

3 balkons van 10 m² met zicht op de stad, brug en de Maas

VERDIEPING

20

dezalmhaven.com

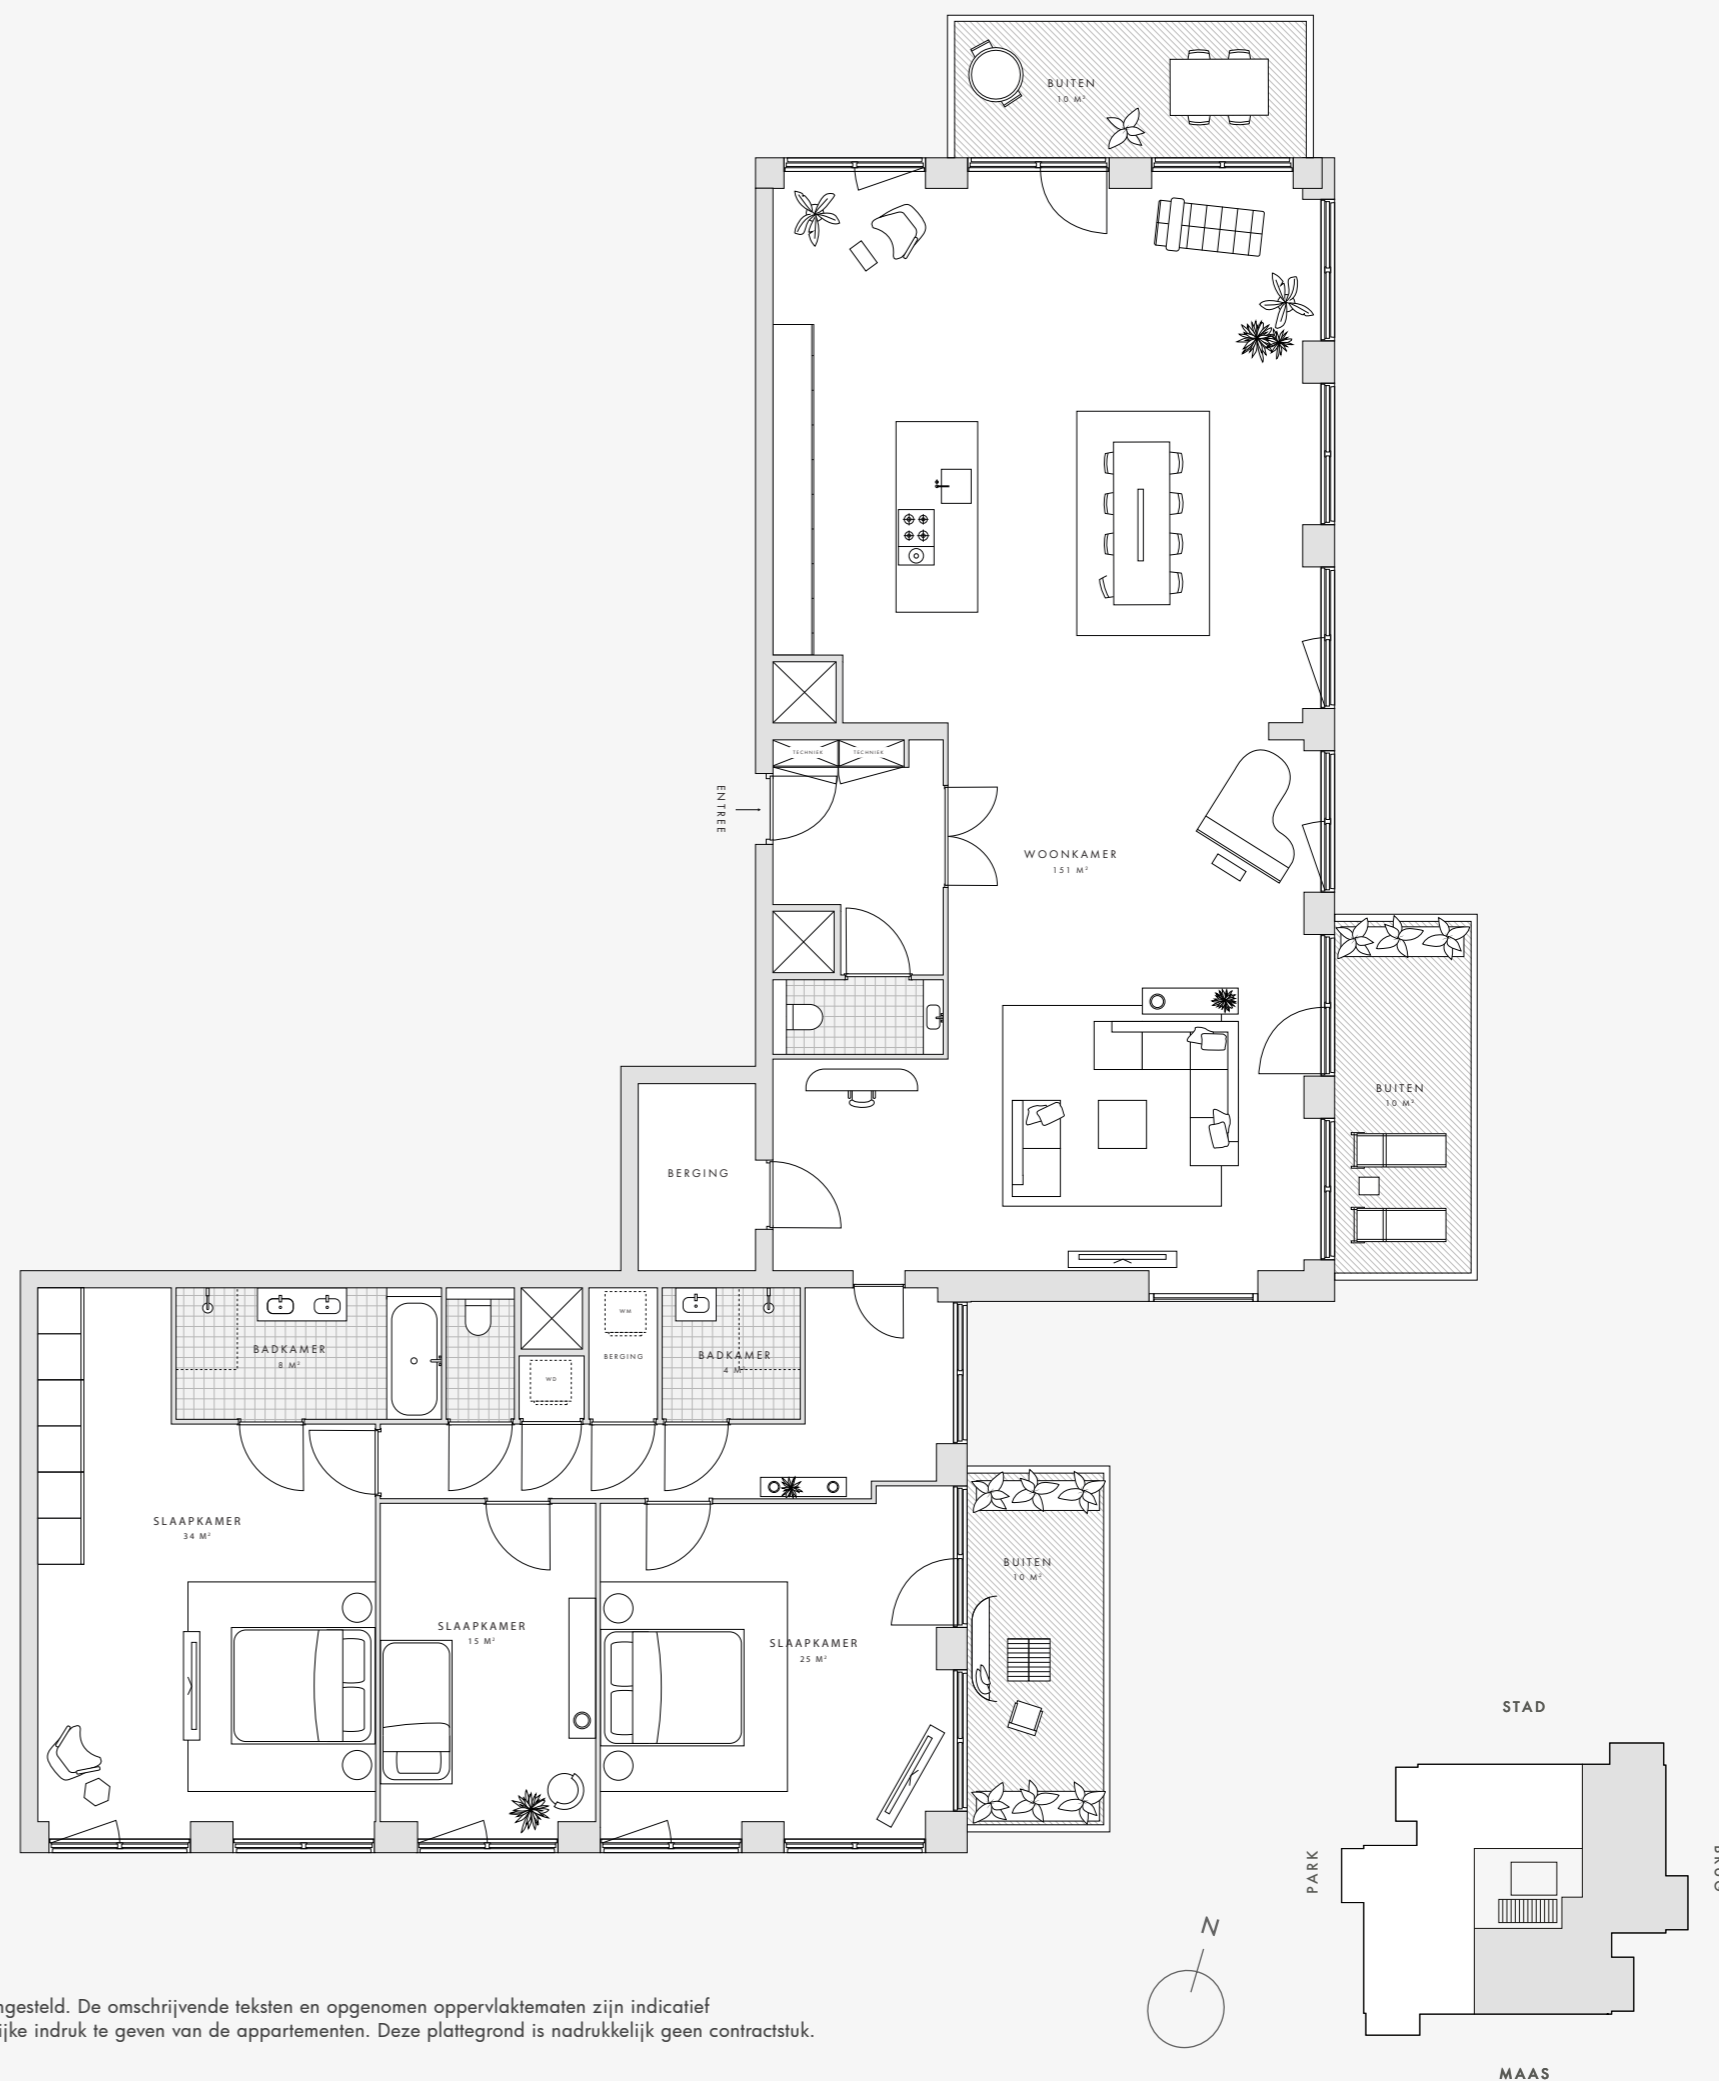

Deze plattegrond is met zorg samengesteld. De omschrijvende teksten en opgenomen oppervlaktetaten zijn indicatief en bedoeld om een zo goed mogelijke indruk te geven van de appartementen. Deze plattegrond is nadrukkelijk geen contractstuk.