



DE ZALMHAVEN I

P3 - IP3MR360 + IP3HR360

Totaal Woonoppervlakte: ca. 711 m²
Dit penthouse wordt casco opgeleverd.



SPECIFICATIES

Penthouse
Woonoppervlakte van 711 m²
Balkons met 360 graden zicht op het park, de stad,
de brug en de Maas

VERDIEPINGEN

Mid Rise: 30
High Rise: 40

dezalmhaven.com

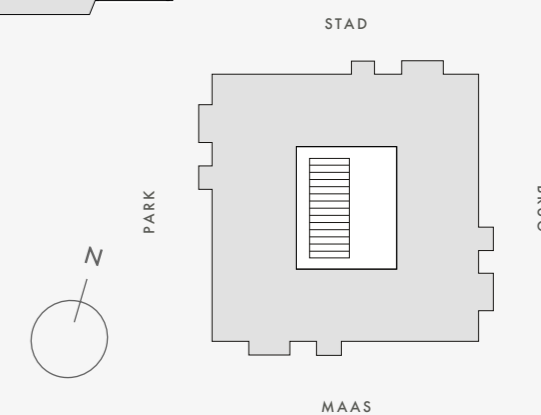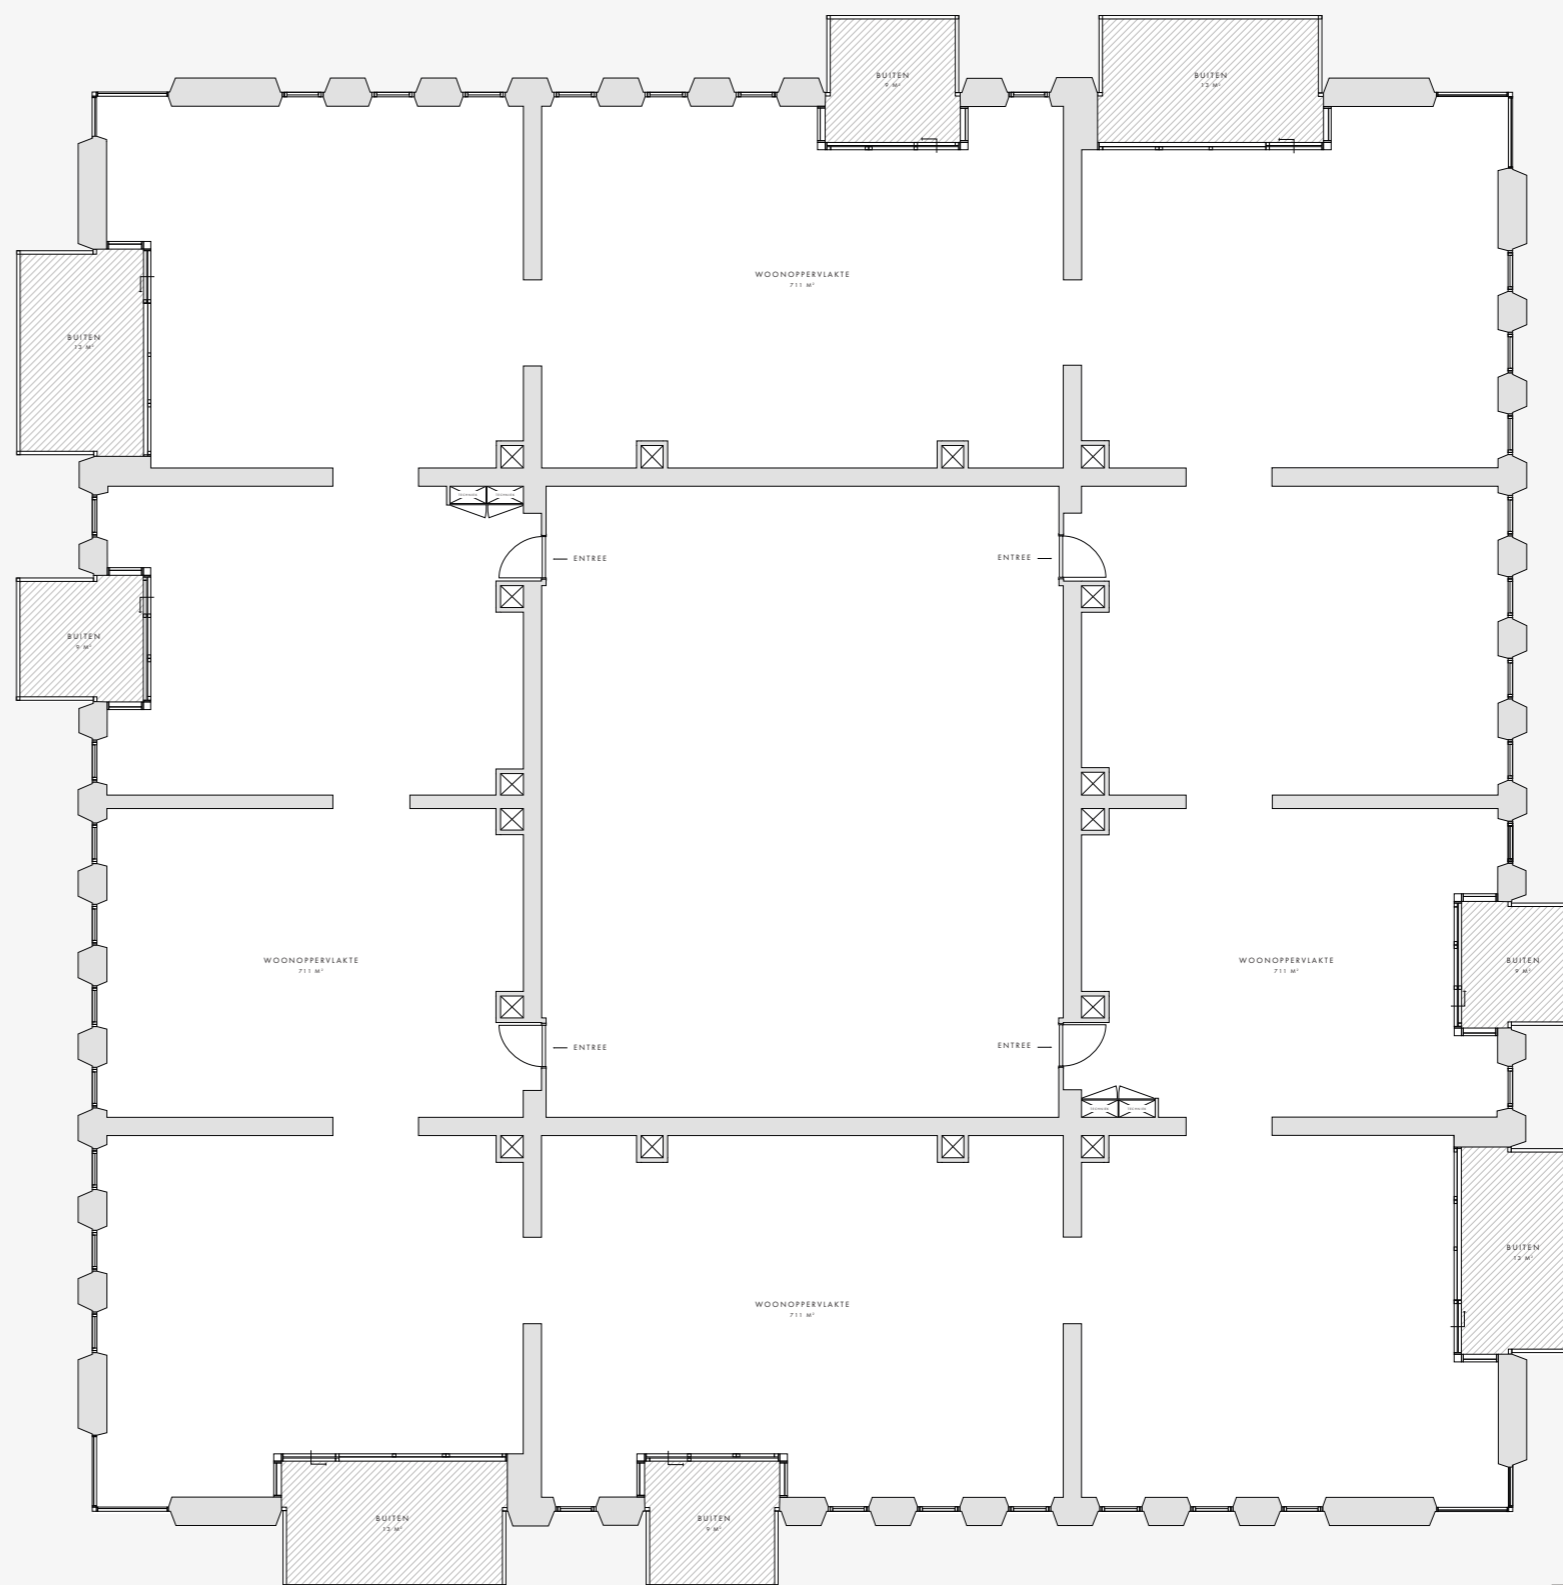

Deze plattegrond is met zorg samengesteld. De omschrijvende teksten en opgenomen oppervlaktetaten zijn indicatief en bedoeld om een zo goed mogelijke indruk te geven van de appartementen. Deze plattegrond is nadrukkelijk geen contractstuk.