



DE ZALMHAVEN I

F2 - 1F2MRBM + 1F2HRBM

Totaal Woonoppervlakte: ca. 194 - 197 m²

Woonkamer: 70 m²

Slaapkamer 1: 25 m²

Slaapkamer 2: 16 m²

Slaapkamer 3: 14 m²

Slaapkamer 4: 17 m²

SPECIFICATIES

5-kamerappartement

4 slaapkamers

Woonoppervlakte van 194 - 197 m²

Balkon van 12 m² en balkon van 7 m² met zicht op de brug en de Maas

Volledig uitgeruste keuken met eiland

Badkamer en suite met ligbad, inloofdouche, dubbele wastafel en toilet

Tweede badkamer met inloofdouche, dubbele wastafel en toilet


Separaat toilet

Berging

VERDIEPINGEN

Mid Rise: 26, 27

High Rise: 36 - 39, 47, 48

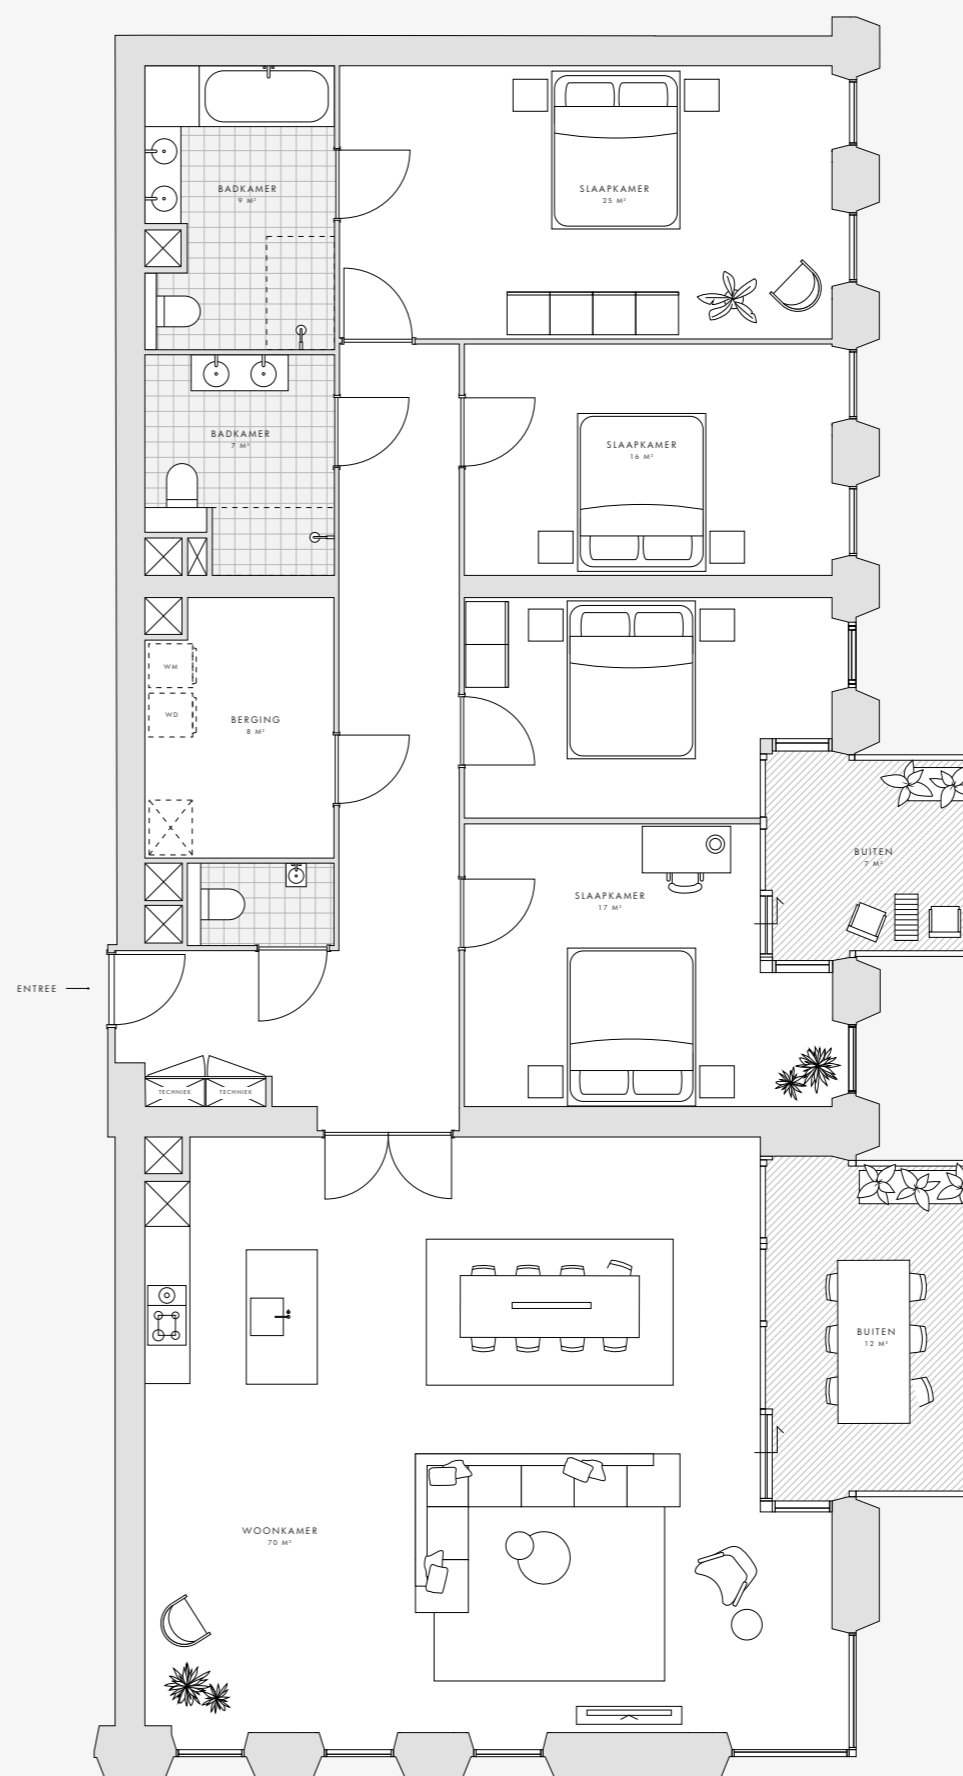

Deze plattegrond is met zorg samengesteld. De omschrijvende teksten en opgenomen oppervlaktetaten zijn indicatief en bedoeld om een zo goed mogelijke indruk te geven van de appartementen. Deze plattegrond is nadrukkelijk geen contractstuk.

