



## DE ZALMHAVEN I

F1 - IF1MRMP + IF1HRMP

Totaal Woonoppervlakte: ca. 193 - 196 m<sup>2</sup>

Woonkamer: 69 m<sup>2</sup>

Slaapkamer 1: 23 m<sup>2</sup>

Slaapkamer 2: 14 m<sup>2</sup>

Slaapkamer 3: 16 m<sup>2</sup>

Slaapkamer 4: 18 m<sup>2</sup>

### SPECIFICATIES

5-kamerappartement

4 slaapkamers

Woonoppervlakte van 193 - 196 m<sup>2</sup>

Balkon van 13 m<sup>2</sup> en balkon van 7 m<sup>2</sup> met zicht op de Maas en het park

Volledig uitgeruste keuken met eiland

Badkamer en suite met ligbad, inlopdouche, dubbele wastafel en toilet

Tweede badkamer ensuite met inlopdouche, dubbele wastafel en toilet


Separaat toilet

Berging


### VERDIEPINGEN

Mid Rise: 27

High Rise: 36 - 39, 47, 48, 50

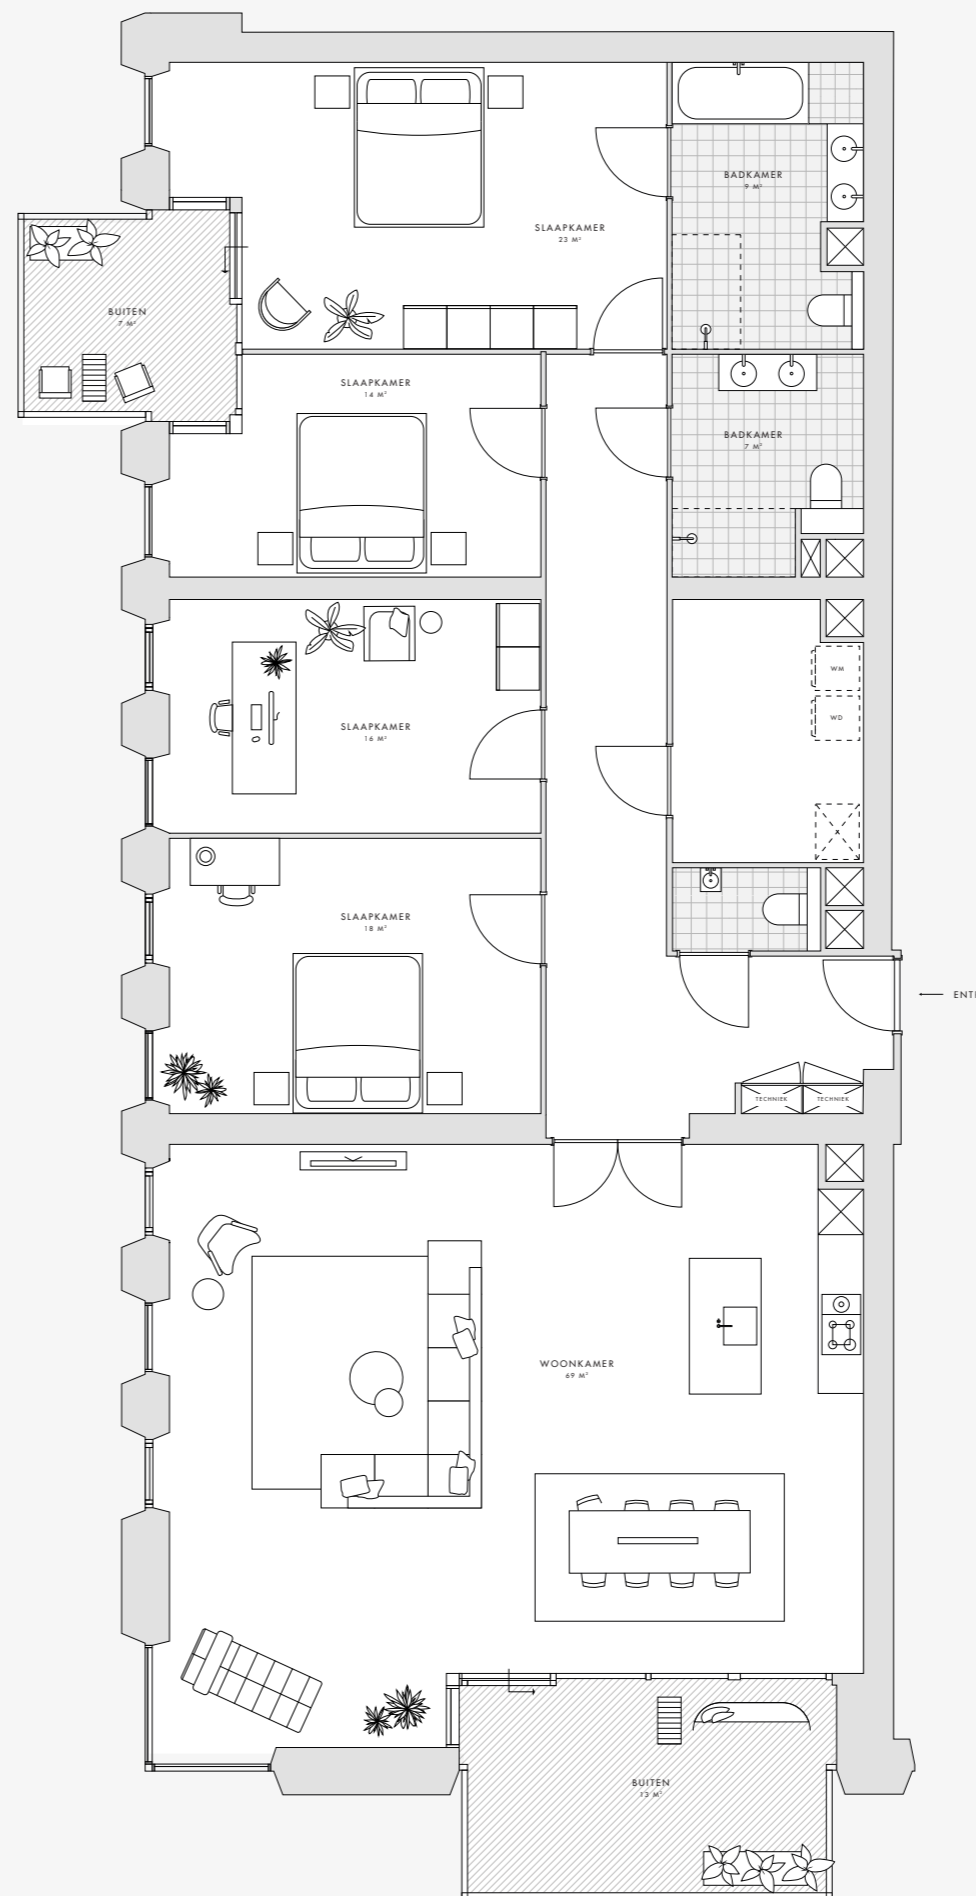

PARK

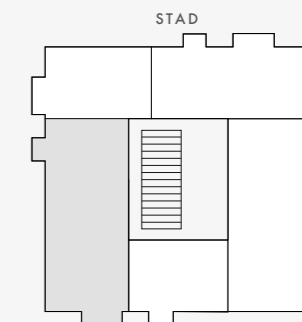

MAAS

Deze plattegrond is met zorg samengesteld. De omschrijvende teksten en opgenomen oppervlaktetaten zijn indicatief en bedoeld om een zo goed mogelijke indruk te geven van de appartementen. Deze plattegrond is nadrukkelijk geen contractstuk.