



## DE ZALMHAVEN I

P1 - IP1aMRBMP + IP1aHRBMP

Totaal Woonoppervlakte: ca. 355 - 357 m<sup>2</sup>

Dit penthouse wordt casco opgeleverd.

Deze indeling is bedoeld als inspiratie.

### SPECIFICATIES

Penthouse

Woonoppervlakte van 355 - 357 m<sup>2</sup>



4 balkons van 7, 8, 12 en 13 m<sup>2</sup> met zicht op de brug, de Maas en het park

### VERDIEPINGEN

Mid Rise: 25

High Rise: 35

dezalmhaven.com

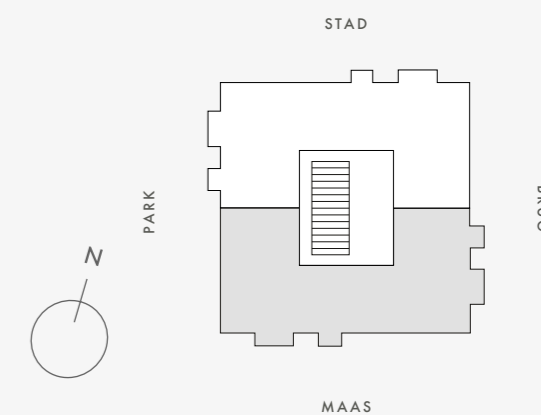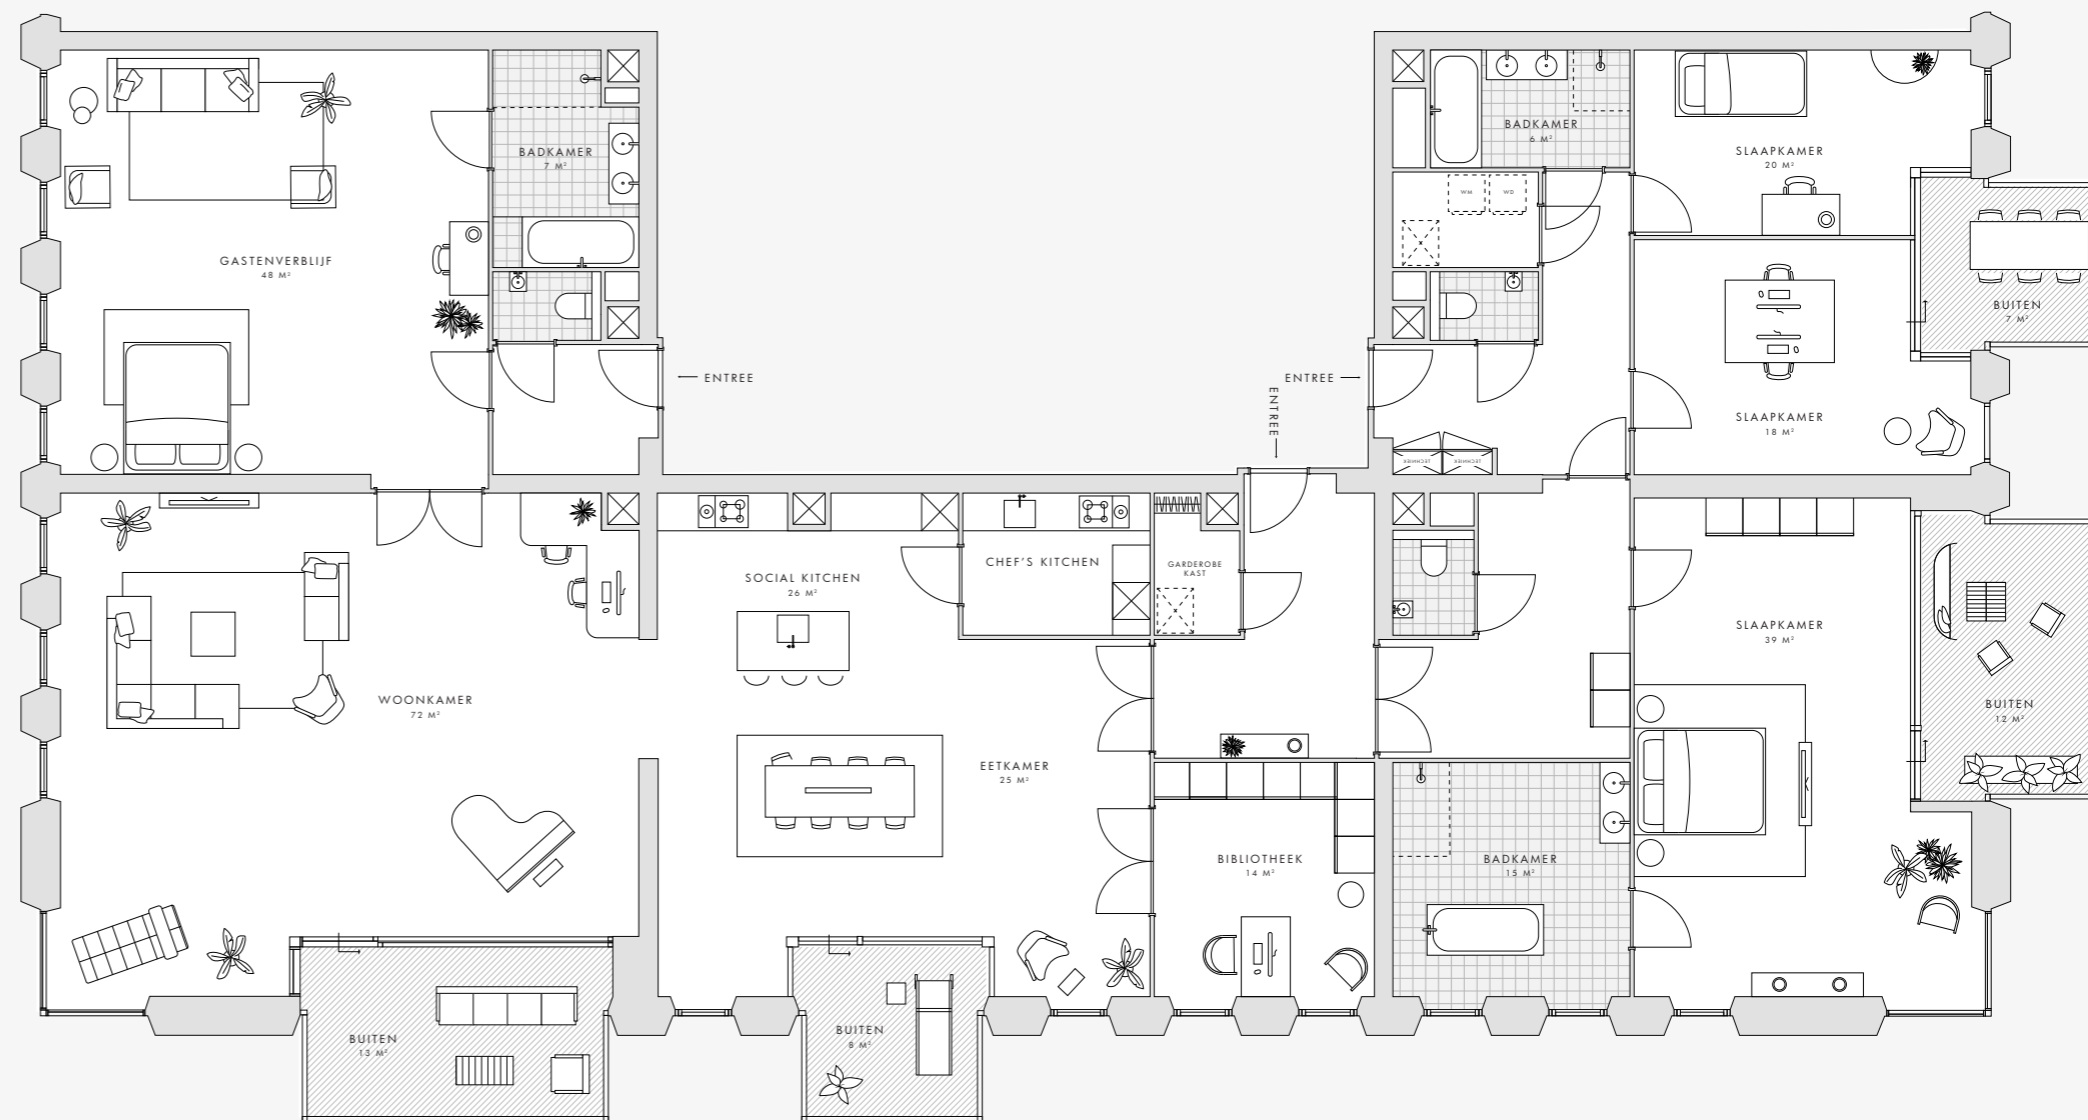

Deze plattegrond is met zorg samengesteld. De omschrijvende teksten en opgenomen oppervlaktetaten zijn indicatief en bedoeld om een zo goed mogelijke indruk te geven van de appartementen. Deze plattegrond is nadrukkelijk geen contractstuk.