



DE ZALMHAVEN I

P1 - IP1aMRPSB + IP1aHRPSB

Totaal Woonoppervlakte: ca. 355 - 357 m²

Dit penthouse wordt casco opgeleverd.

Deze indeling is bedoeld als inspiratie.

SPECIFICATIES

Penthouse

Woonoppervlakte van 355 - 357 m²



4 balkons van 7, 8, 12 en 13 m² met zicht op het park, de stad en de brug

VERDIEPINGEN

Mid Rise: 25

High Rise: 35

dezalmhaven.com

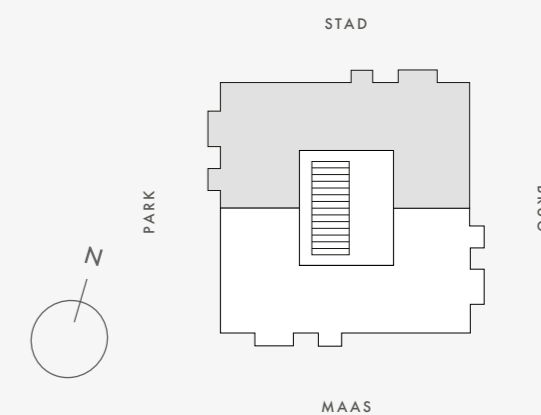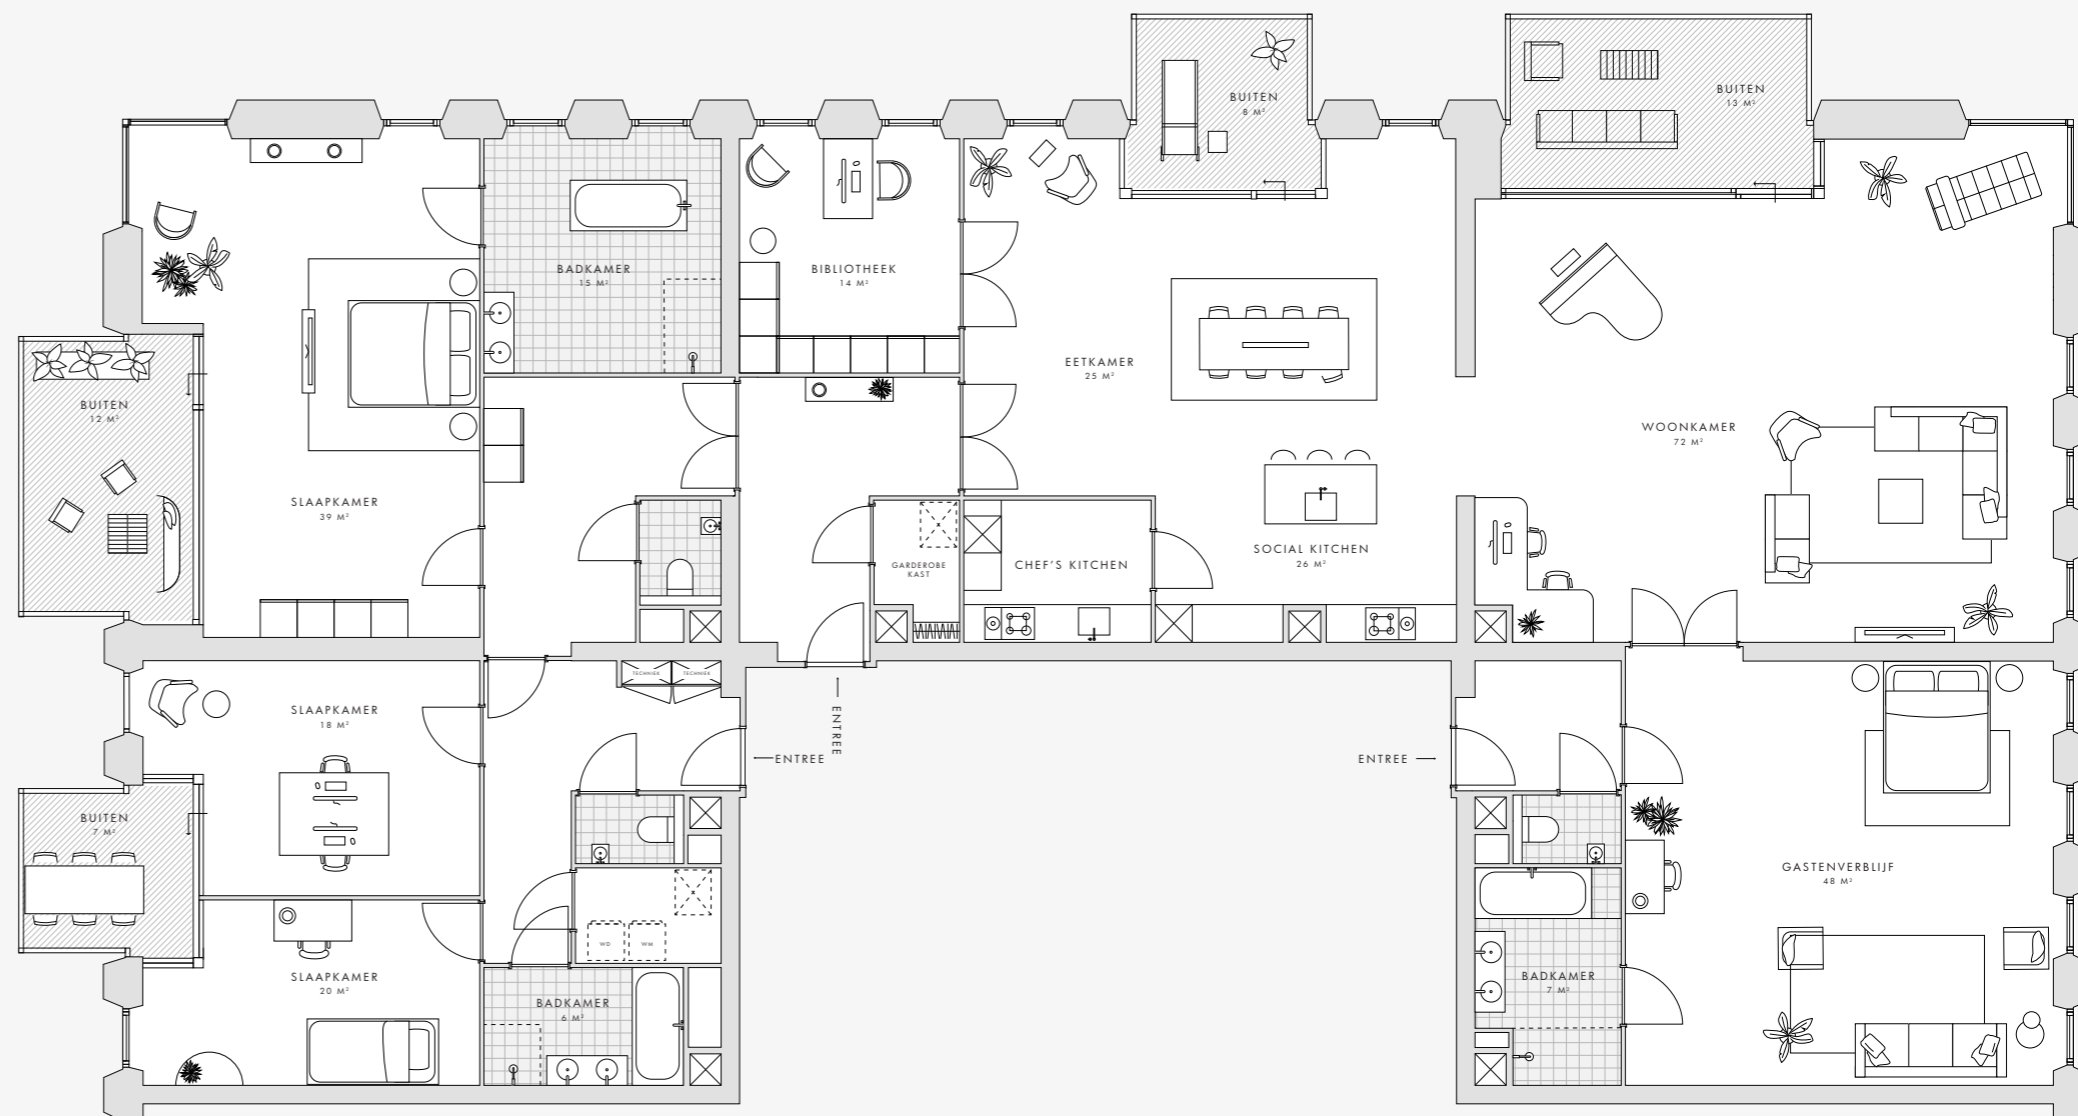

Deze plattegrond is met zorg samengesteld. De omschrijvende teksten en opgenomen oppervlaktetaten zijn indicatief en bedoeld om een zo goed mogelijke indruk te geven van de appartementen. Deze plattegrond is nadrukkelijk geen contractstuk.