



## DE ZALMHAVEN II

P1 - IIP1MZIIIS

Totaal woonoppervlakte ca. 297 m<sup>2</sup>  
Dit penthouse wordt casco opgeleverd.  
Deze indeling is bedoeld als inspiratie.


### SPECIFICATIES

Penthouse  
Woonoppervlakte van 297 m<sup>2</sup>  
3 balkons van 10 m<sup>2</sup> met zicht op de stad en de Maas

### VERDIEPING

20

dezalmhaven.com

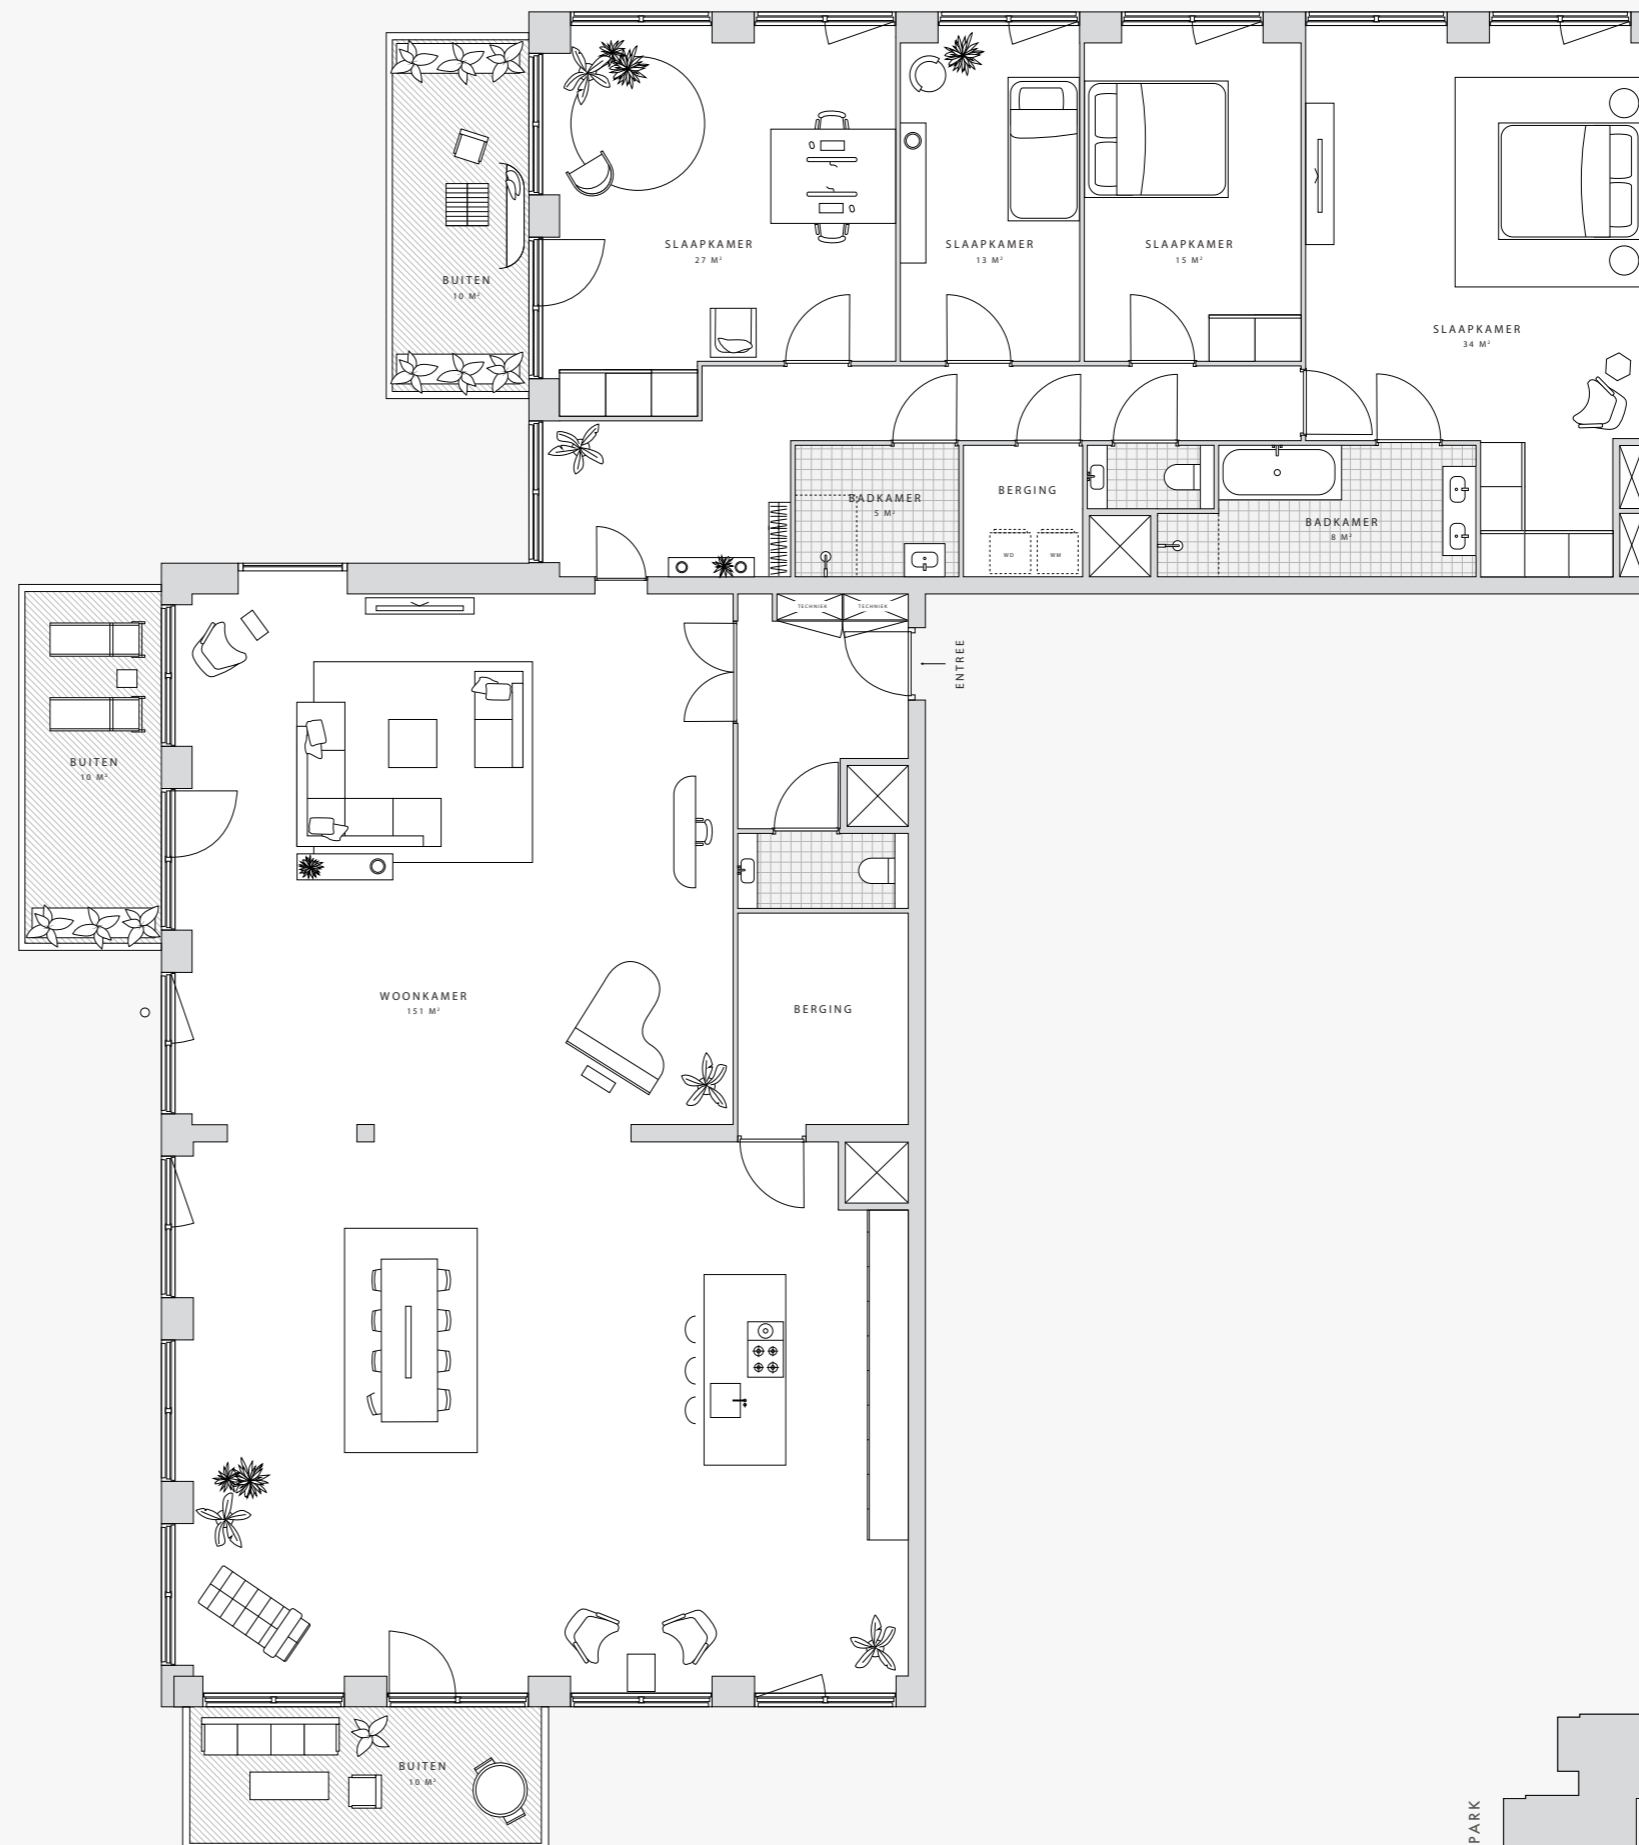

Deze plattegrond is met zorg samengesteld. De omschrijvende teksten en opgenomen oppervlaktetaten zijn indicatief en bedoeld om een zo goed mogelijke indruk te geven van de appartementen. Deze plattegrond is nadrukkelijk geen contractstuk.

