



DE ZALMHAVEN III

P1 - IIIP1MPS

Totaal woonoppervlakte ca. 297 m²
Dit penthouse wordt casco opgeleverd.
Deze indeling is bedoeld als inspiratie.


SPECIFICATIES

Penthouse
Woonoppervlakte van 297 m²
3 balkons van 10 m² met zicht op de Maas, het park en de stad

VERDIEPING

20

dezalmhaven.com

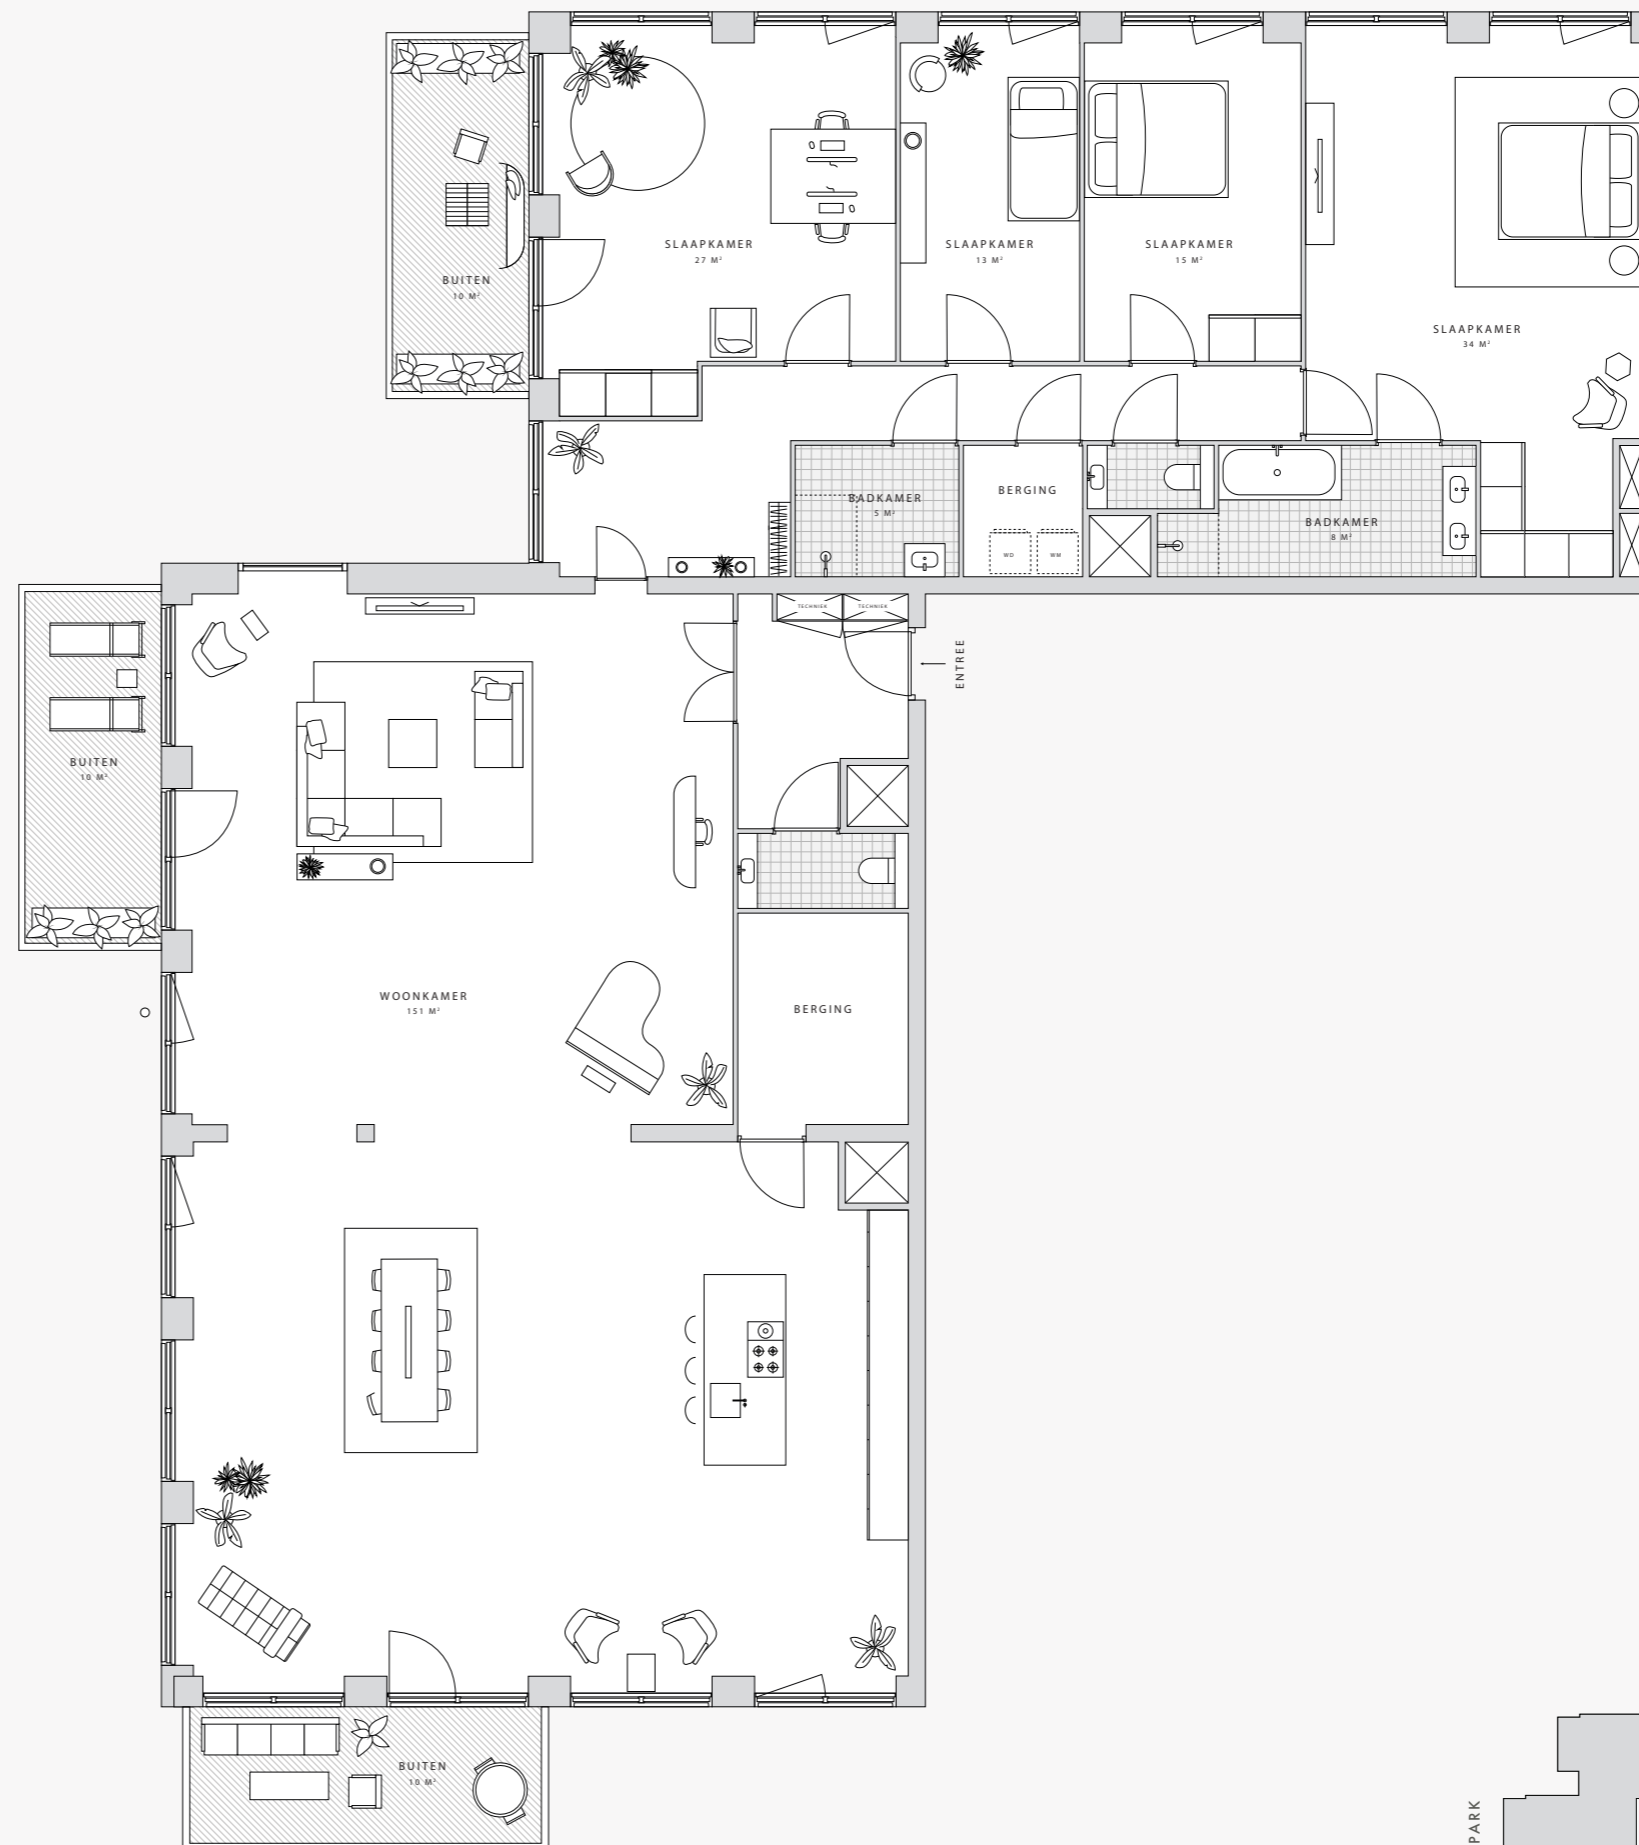

Deze plattegrond is met zorg samengesteld. De omschrijvende teksten en opgenomen oppervlaktetaten zijn indicatief en bedoeld om een zo goed mogelijke indruk te geven van de appartementen. Deze plattegrond is nadrukkelijk geen contractstuk.

