



## DE ZALMHAVEN II + III

P1 - IIP1MZIIIS + IIIP1MPS

Totaal Woonoppervlakte: ca. 297 m<sup>2</sup>

Dit appartement wordt opgeleverd met de getoonde indeling. Echter, zonder keuken en sanitair. Voor de precieze specificaties verwijzen wij naar de technische omschrijving en de verkooptekening.

### SPECIFICATIES

Penthouse

Woonoppervlakte van 297 m<sup>2</sup>

3 balkons van 10 m<sup>2</sup> gericht op:



IIP1MZIIIS - Maas / ZHIII / stad

IIIP1MPS? - Maas / park / stad

### VERDIEPINGEN

20

dezalmhaven.com

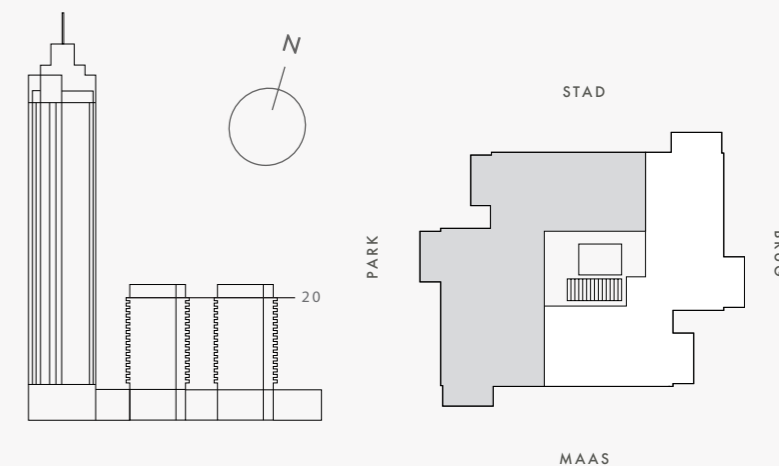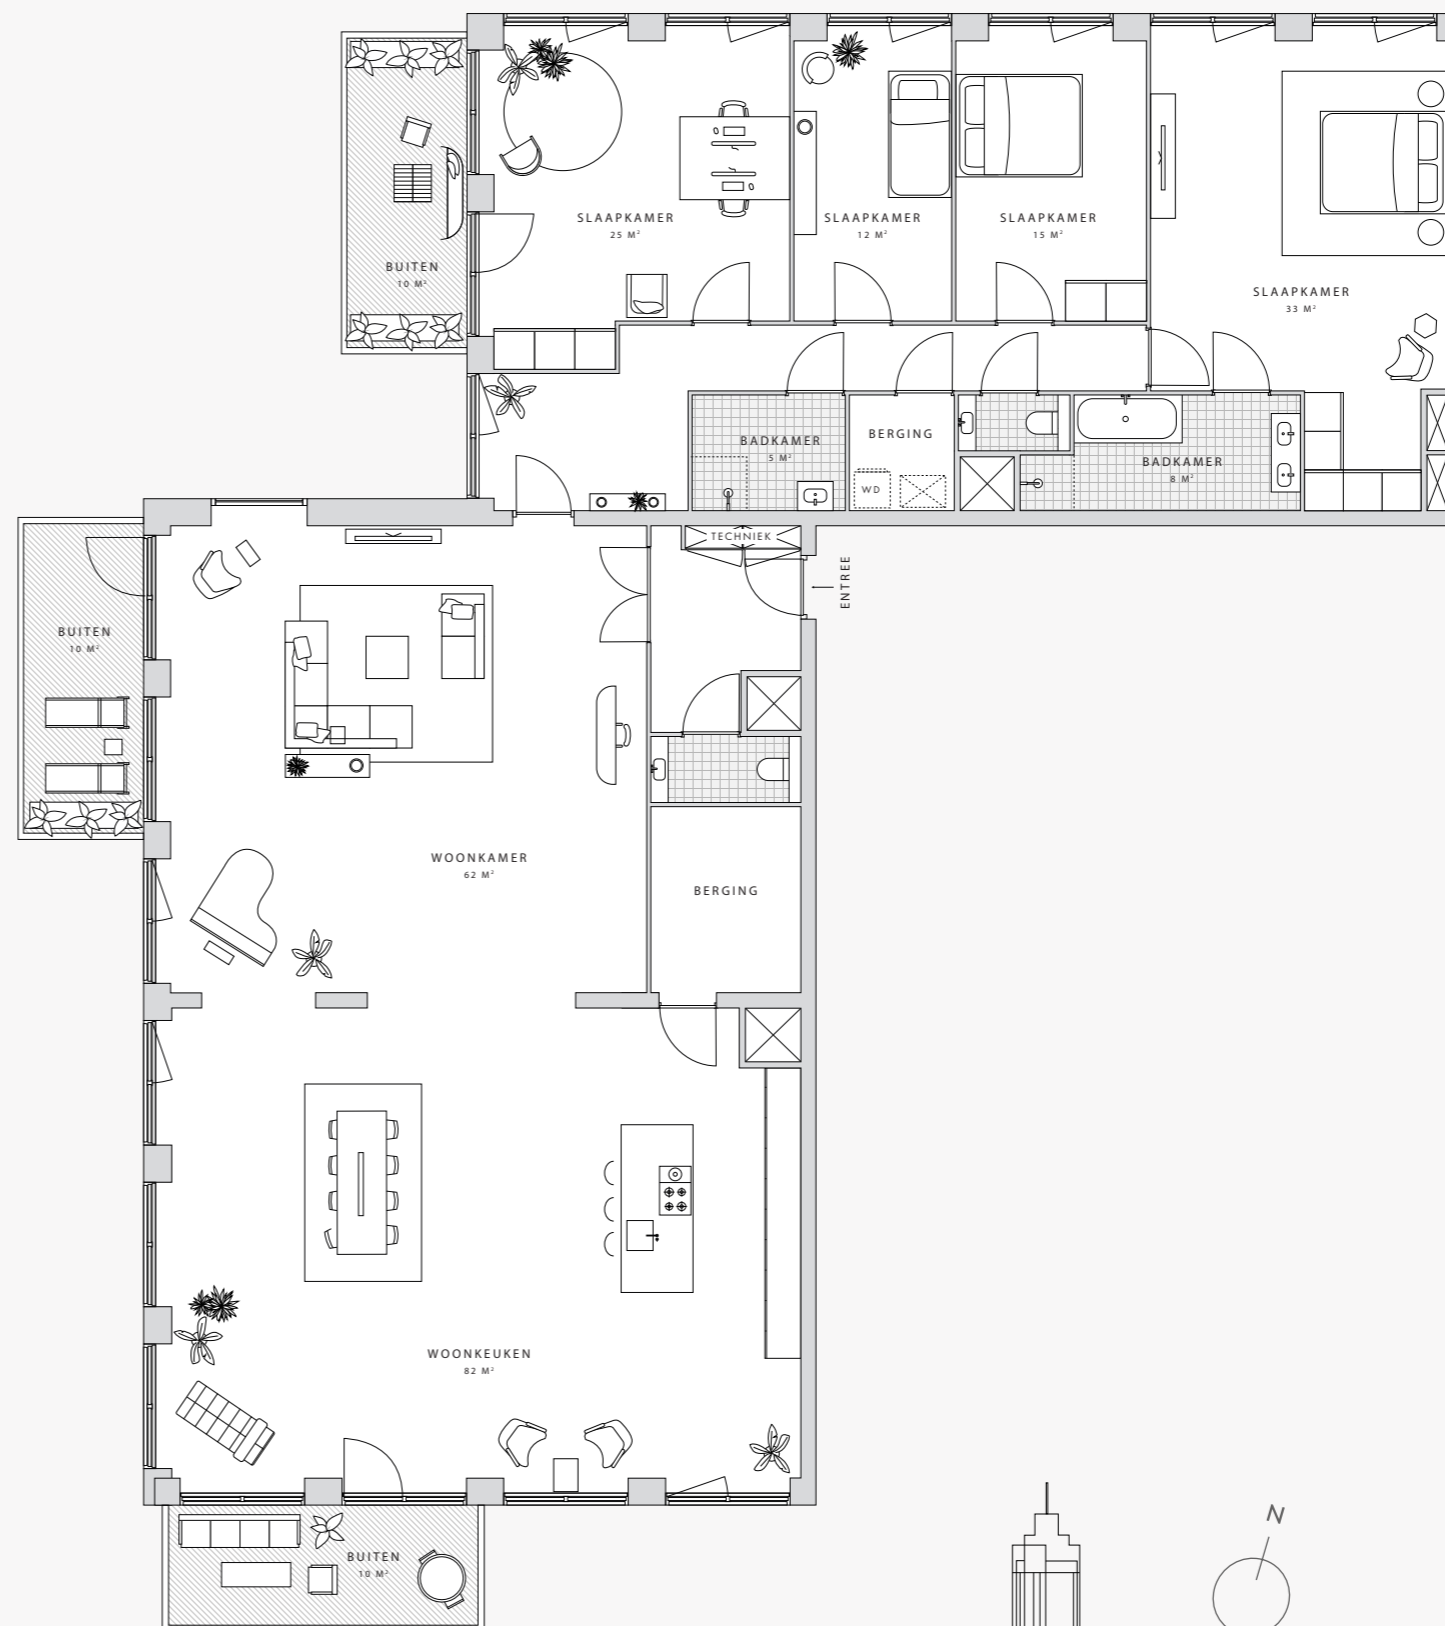

Dit appartement wordt opgeleverd met de getoonde indeling. Echter, zonder keuken en sanitair. Voor de precieze specificaties verwijzen wij naar de technische omschrijving en de verkooptekening. De omschrijvende teksten en opgenomen oppervlaktetaten zijn indicatief en bedoeld om een zo goed mogelijke indruk te geven van de appartementen. Deze plattegrond is nadrukkelijk geen contractstuk en er kunnen geen rechten aan worden ontleend. Uitsluitend de technische omschrijvingen en de verkoopstukken gelden als contractstukken waar rechten aan kunnen worden ontleend.

INDELING TER INSPIRATIE



## DE ZALMHAVEN II + III

P1 - IIP1MZIIIS + IIIP1MPS

Totaal Woonoppervlakte: ca. 297 m<sup>2</sup>

Dit appartement wordt opgeleverd met de getoonde indeling. Echter, zonder keuken en sanitair. Voor de precieze specificaties verwijzen wij naar de technische omschrijving en de verkooptekening.

### SPECIFICATIES

Penthouse

Woonoppervlakte van 297 m<sup>2</sup>




3 balkons van 10 m<sup>2</sup> gericht op:

IIP1MZIIIS - Maas / ZHIII / stad

IIIP1MPS? - Maas / park / stad

### VERDIEPINGEN

20

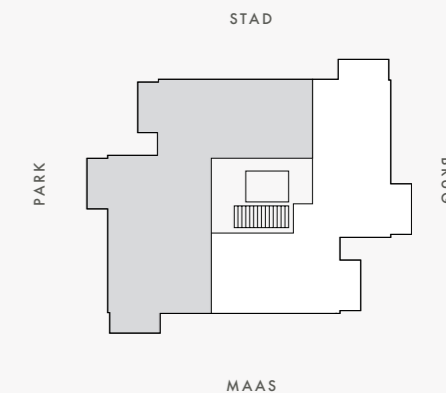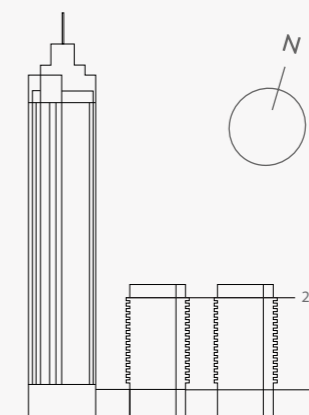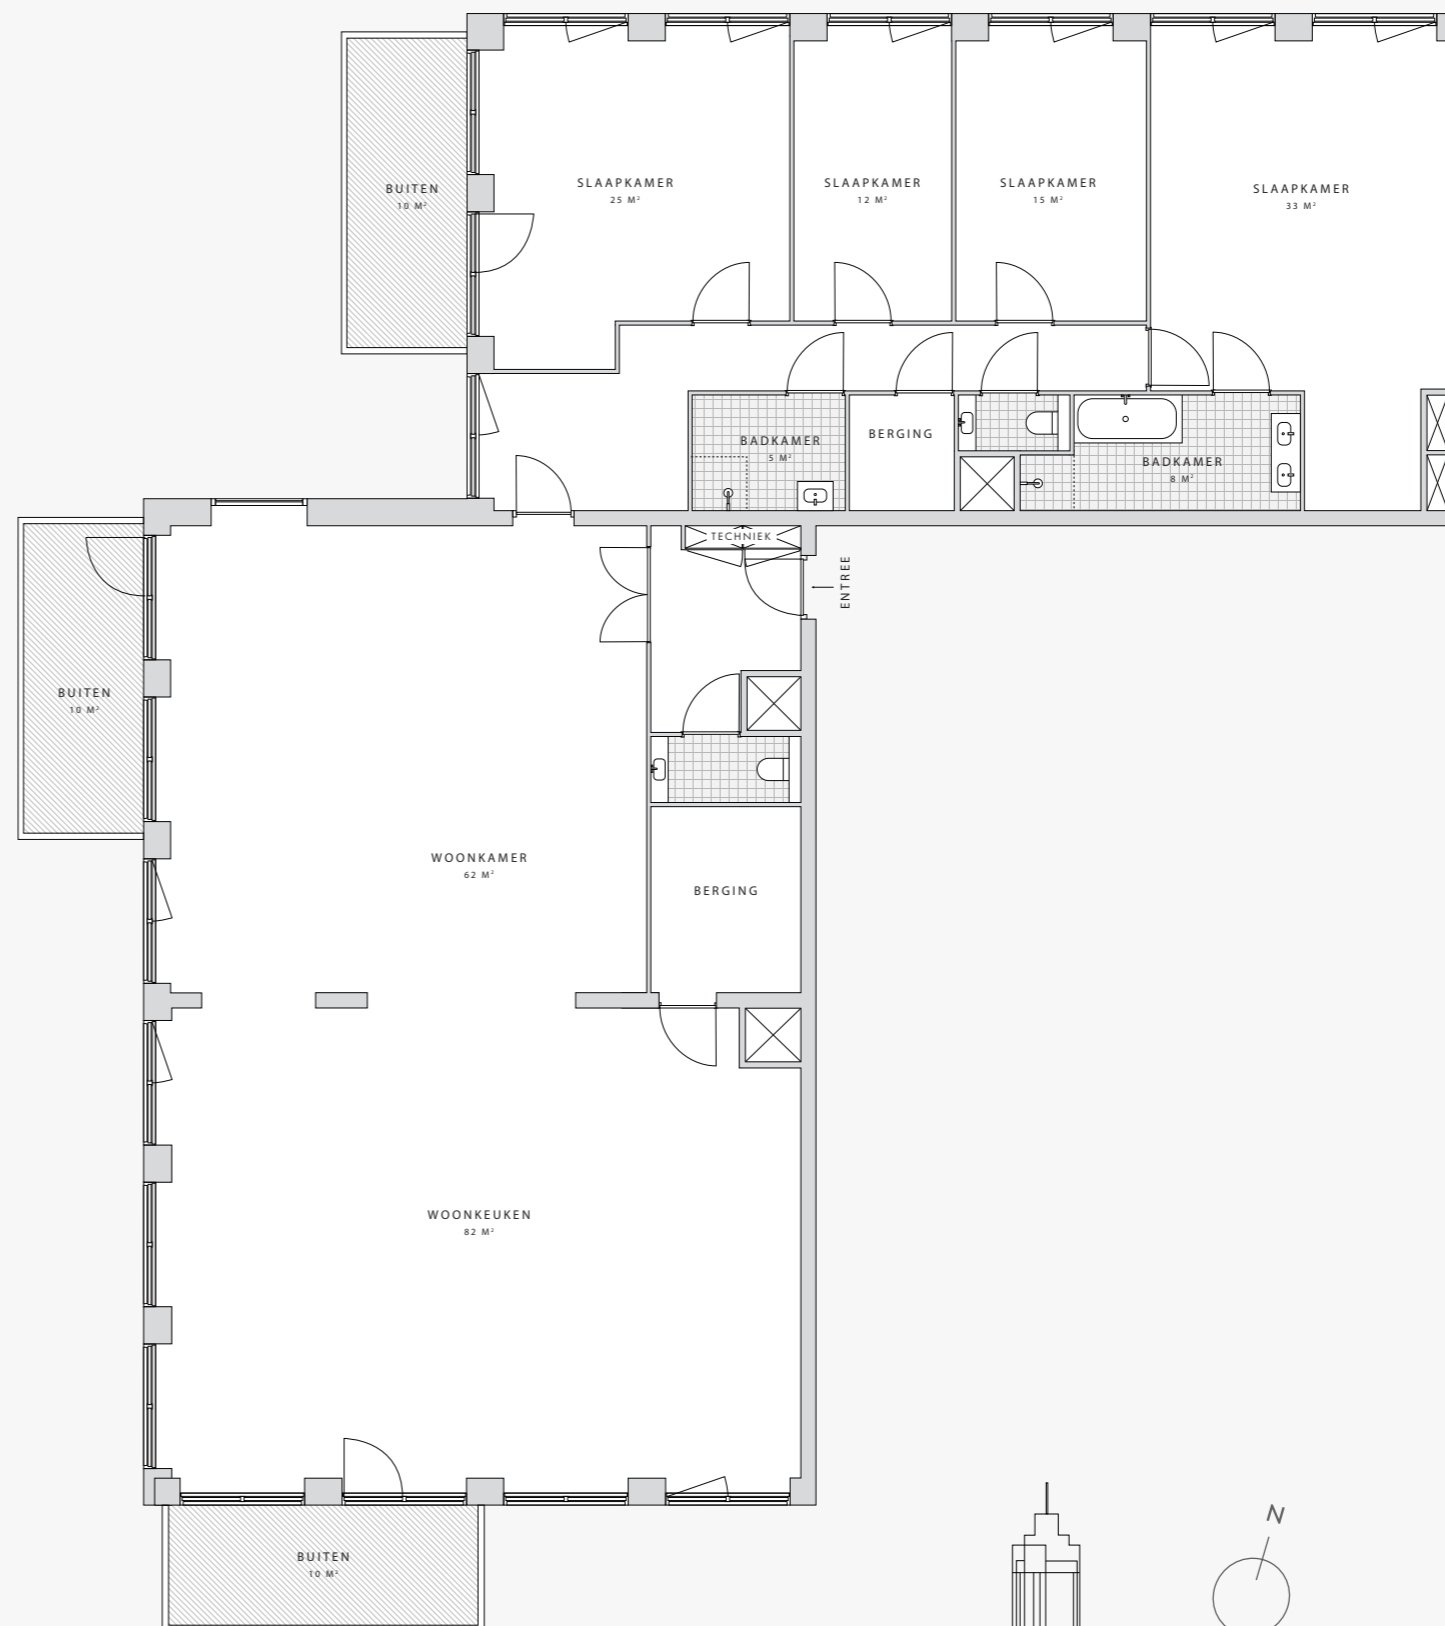

Dit appartement wordt opgeleverd met de getoonde indeling. Echter, zonder keuken en sanitair. Voor de precieze specificaties verwijzen wij naar de technische omschrijving en de verkooptekening. De omschrijvende teksten en opgenomen oppervlaktetaten zijn indicatief en bedoeld om een zo goed mogelijke indruk te geven van de appartementen. Deze plattegrond is nadrukkelijk geen contractstuk en er kunnen geen rechten aan worden ontleend. Uitsluitend de technische omschrijvingen en de verkoopstukken gelden als contractstukken waar rechten aan kunnen worden ontleend.

INDELING TER INSPIRATIE