



## DE ZALMHAVEN I

P3 - IP3MR360

Totaal Woonoppervlakte: ca. 708 - 711 m<sup>2</sup>

Dit appartement wordt opgeleverd met de getoonde indeling. Echter, zonder keuken en sanitair. Voor de precieze specificaties verwijzen wij naar de technische omschrijving en de verkooptekening.

### SPECIFICATIES

Penthouse



Woonoppervlakte van 708 - 711 m<sup>2</sup>

8 balkons van 2x 7 m<sup>2</sup>, 2x 8 m<sup>2</sup>, 2x 12 m<sup>2</sup> en 2 x 13 m<sup>2</sup> met uitzicht op het park, de stad, de brug en de Maas

### VERDIEPINGEN

Mid Rise: 30

dezalmhaven.com

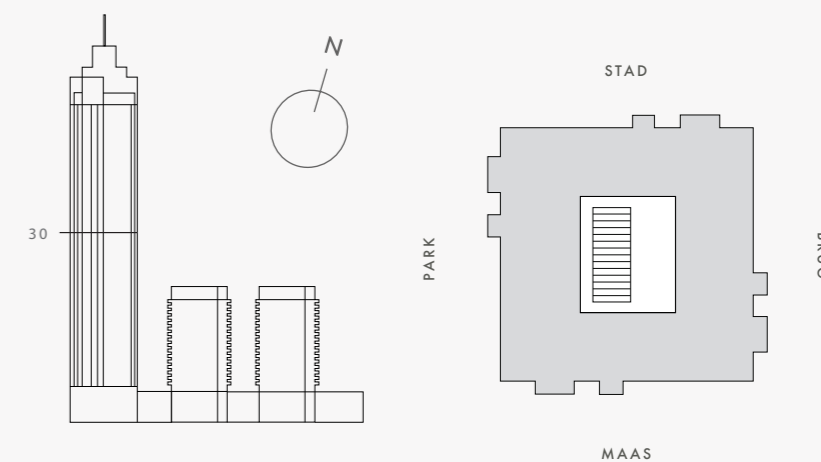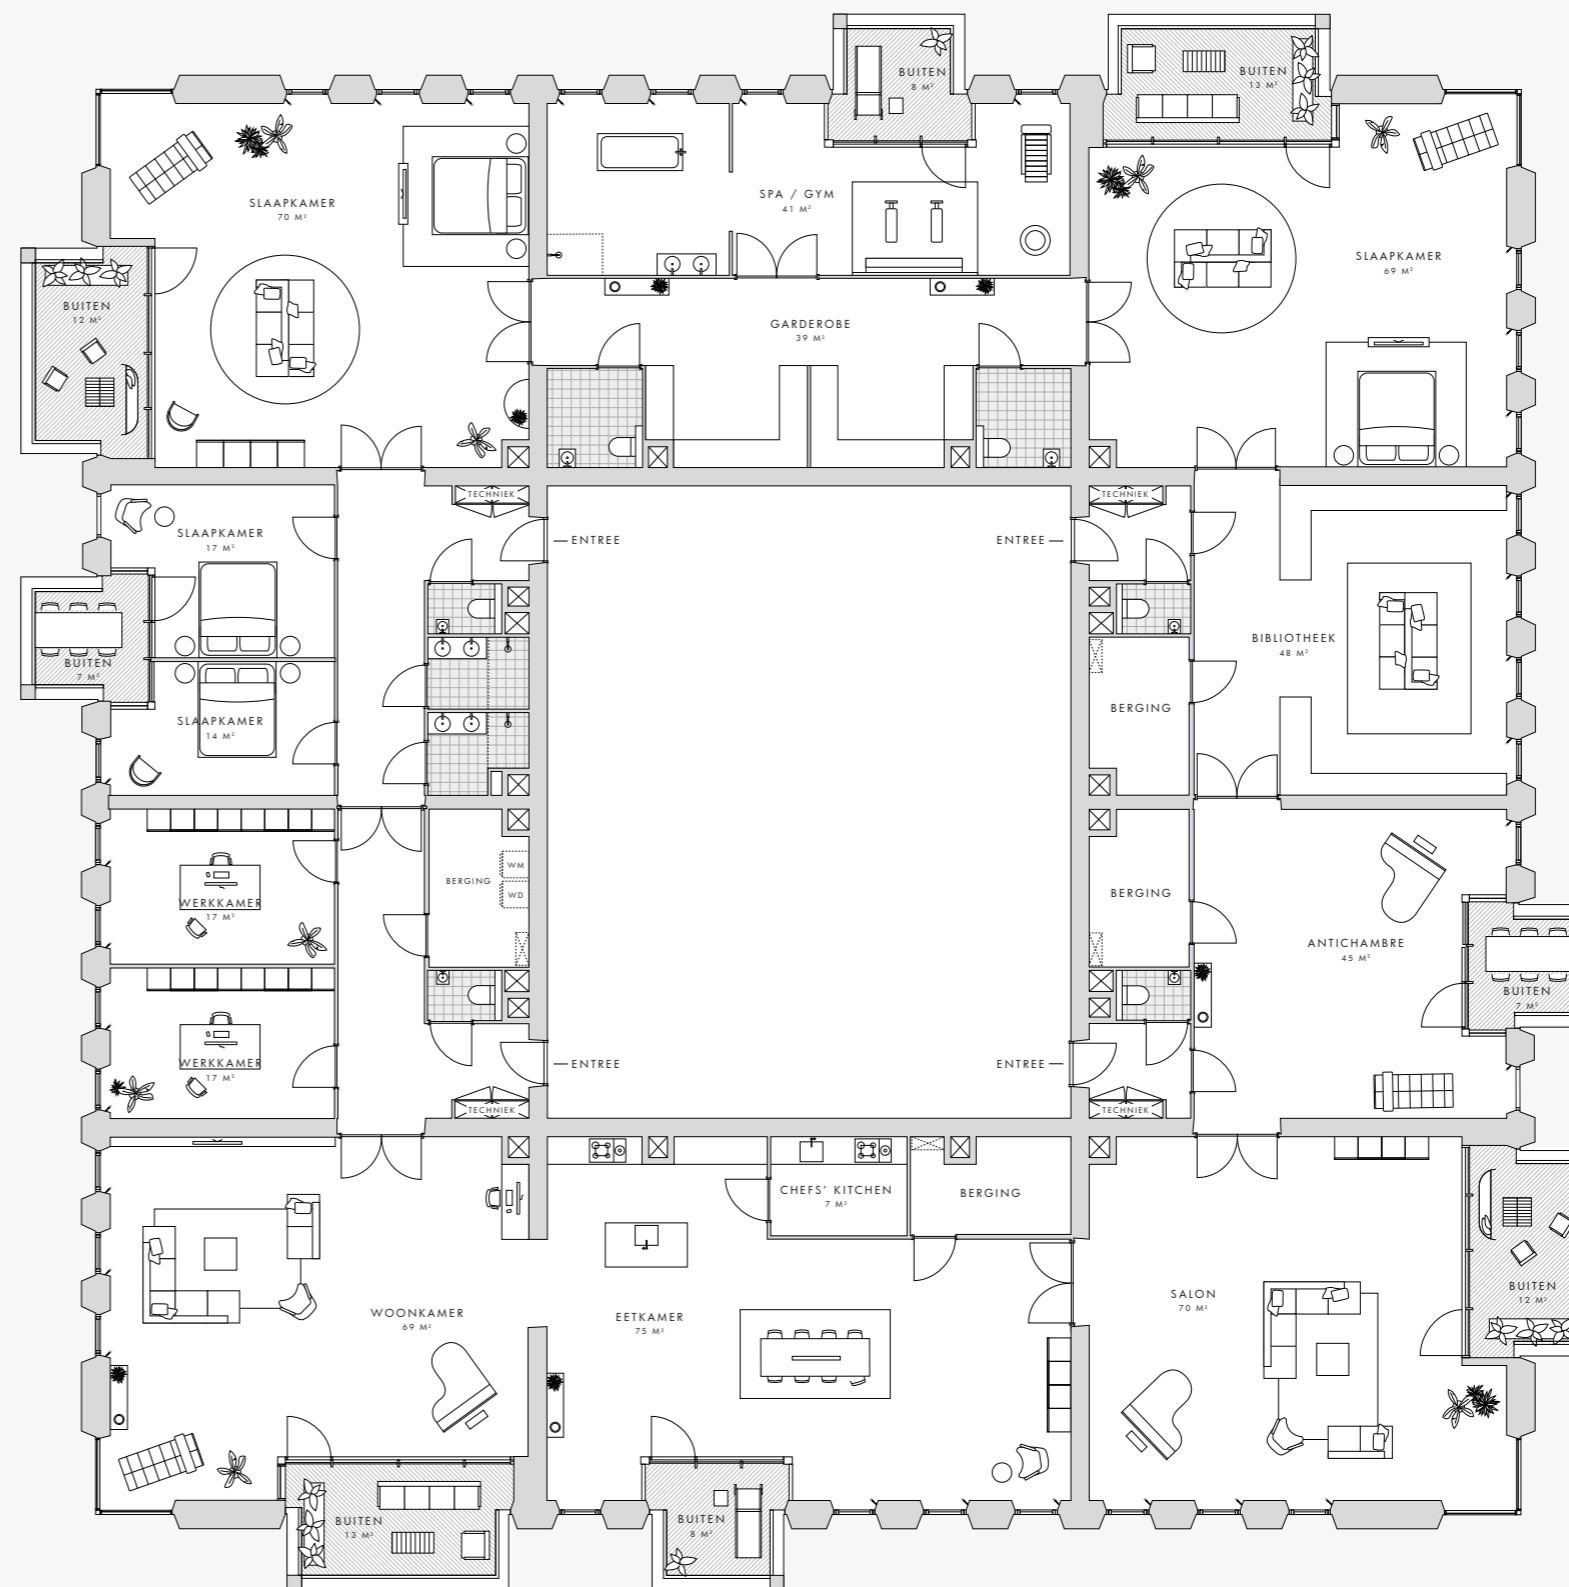

Dit appartement wordt opgeleverd met de getoonde indeling. Echter, zonder keuken en sanitair. Voor de precieze specificaties verwijzen wij naar de technische omschrijving en de verkooptekening. De omschrijvende teksten en opgenomen oppervlaktetaten zijn indicatief en bedoeld om een zo goed mogelijke indruk te geven van de appartementen. Deze plattegrond is nadrukkelijk geen contractstuk en er kunnen geen rechten aan worden ontleend. Uitsluitend de technische omschrijvingen en de verkoopstukken gelden als contractstukken waar rechten aan kunnen worden ontleend.

INDELING TER INSPIRATIE



## DE ZALMHAVEN I

P3 - IP3MR360

Totaal Woonoppervlakte: ca. 708 - 711 m<sup>2</sup>

Dit appartement wordt opgeleverd met de getoonde indeling. Echter, zonder keuken en sanitair. Voor de precieze specificaties verwijzen wij naar de technische omschrijving en de verkooptekening.

### SPECIFICATIES

Penthouse



Woonoppervlakte van 708 - 711 m<sup>2</sup>

8 balkons van 2x 7 m<sup>2</sup>, 2x 8 m<sup>2</sup>, 2x 12 m<sup>2</sup> en 2 x 13 m<sup>2</sup> met uitzicht op het park, de stad, de brug en de Maas

### VERDIEPINGEN

Mid Rise: 30

dezalmhaven.com

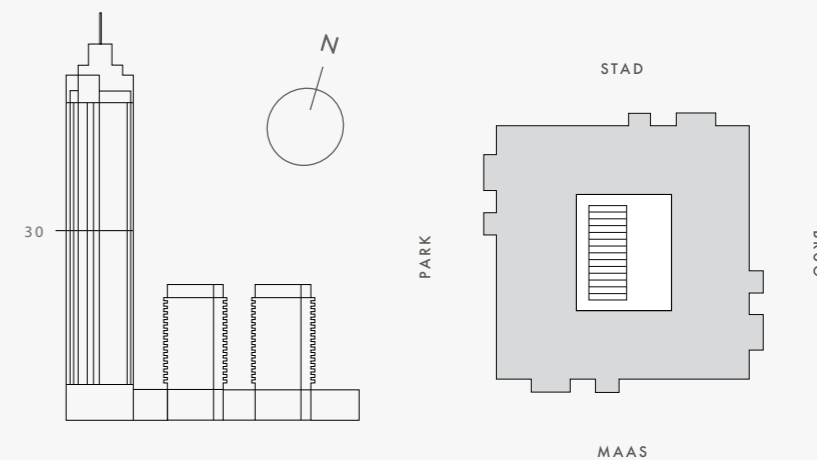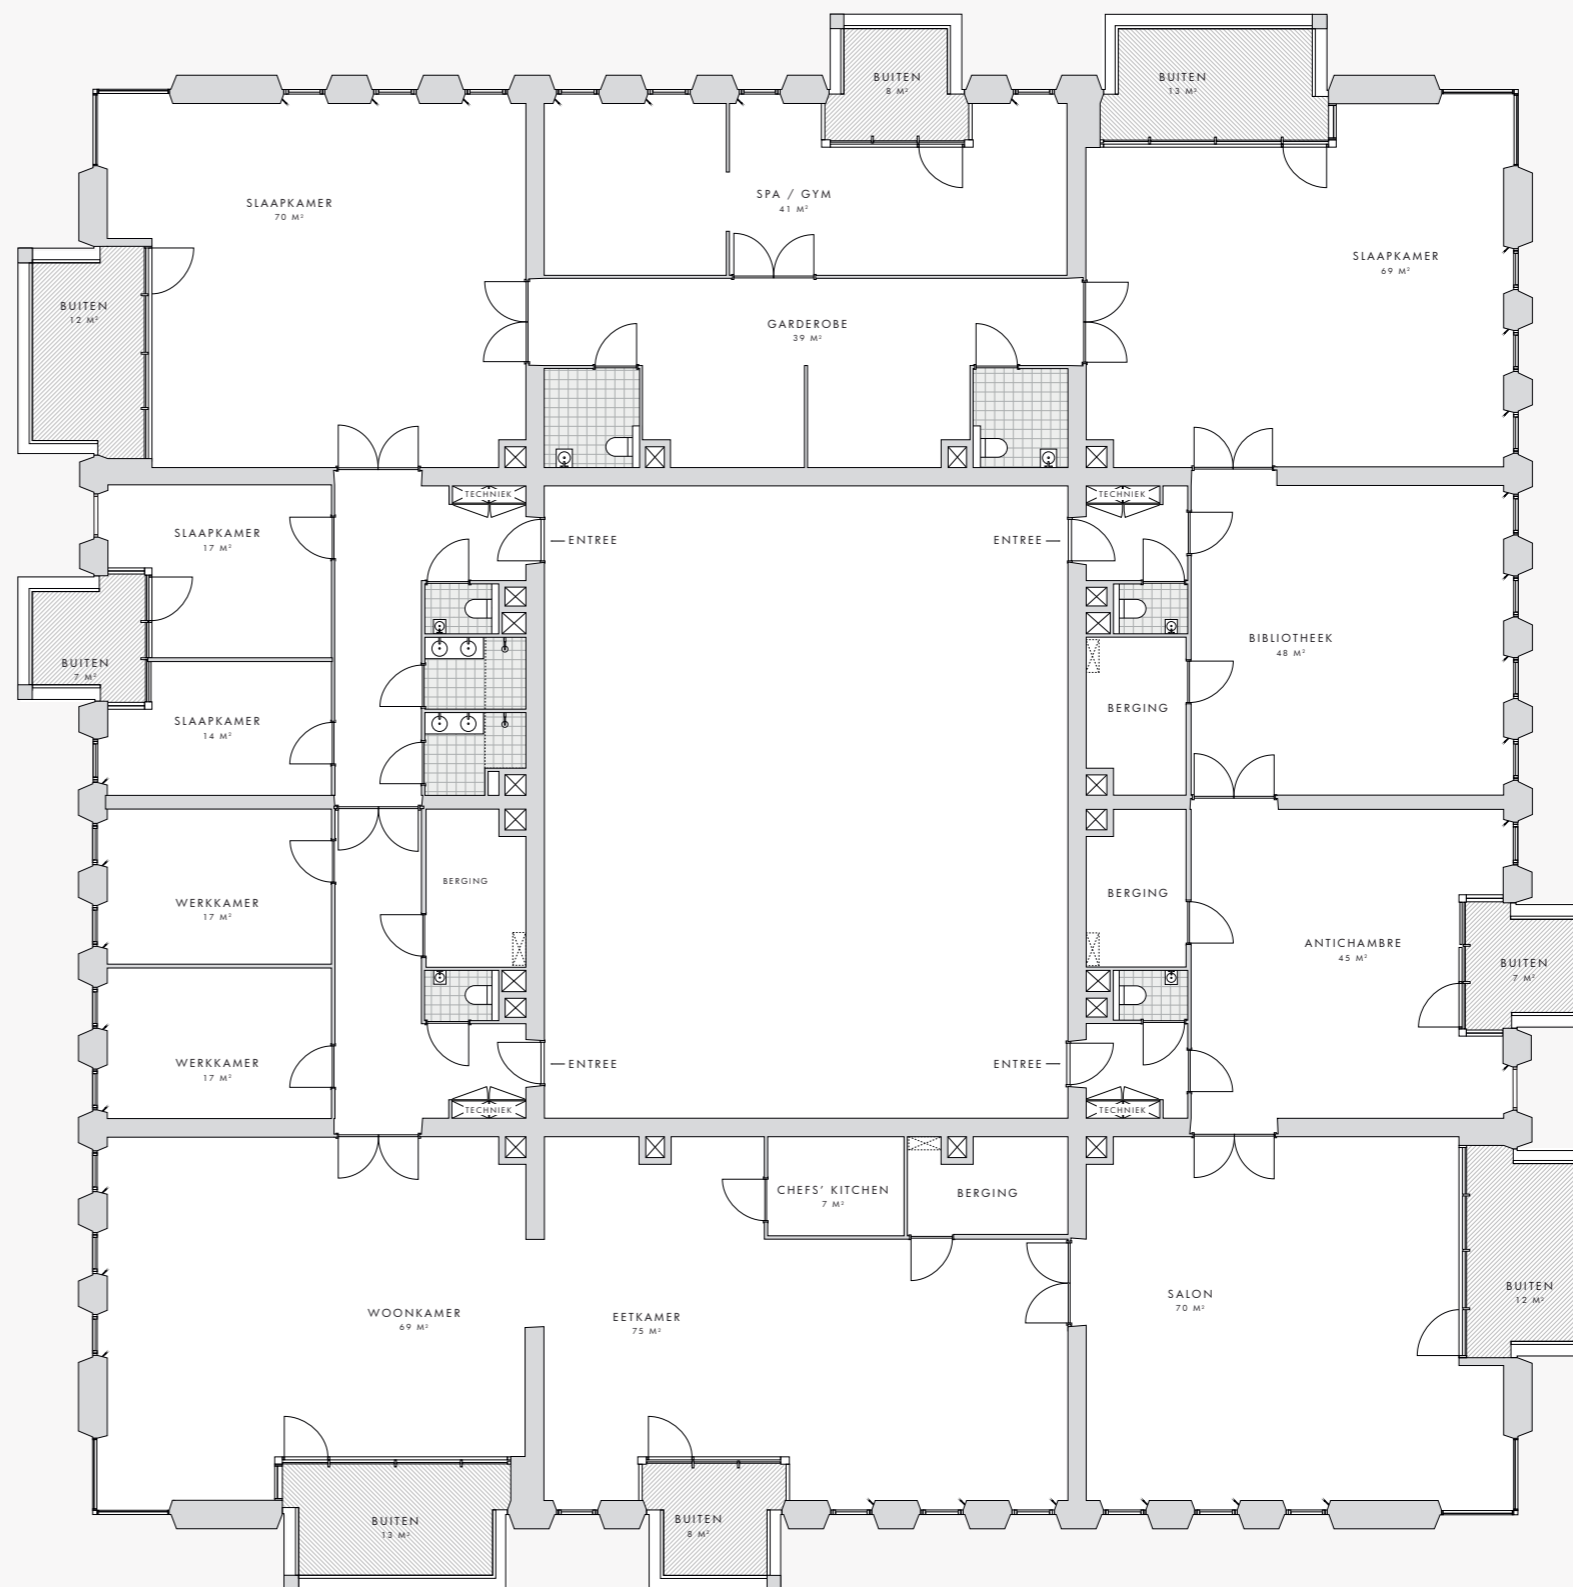

Dit appartement wordt opgeleverd met de getoonde indeling. Echter, zonder keuken en sanitair. Voor de precieze specificaties verwijzen wij naar de technische omschrijving en de verkooptekening. De omschrijvende teksten en opgenomen oppervlaktetaten zijn indicatief en bedoeld om een zo goed mogelijke indruk te geven van de appartementen. Deze plattegrond is nadrukkelijk geen contractstuk en er kunnen geen rechten aan worden ontleend. Uitsluitend de technische omschrijvingen en de verkoopstukken gelden als contractstukken waar rechten aan kunnen worden ontleend.

INDELING TER INSPIRATIE