



DE ZALMHAVEN II + III

P1 - IIP1MZIIIS + IIIP1MPS

Totaal Woonoppervlakte: ca. 297 m²

Dit appartement wordt opgeleverd met de getoonde indeling. Echter, zonder keuken en sanitair. Voor de precieze specificaties verwijzen wij naar de technische omschrijving en de verkooptekening.

SPECIFICATIES

Penthouse

Woonoppervlakte van 297 m²

3 balkons van 10 m² gericht op:



IIP1MZIIIS - Maas / ZHIII / stad

IIIP1MPS? - Maas / park / stad

VERDIEPINGEN

20

dezalmhaven.com

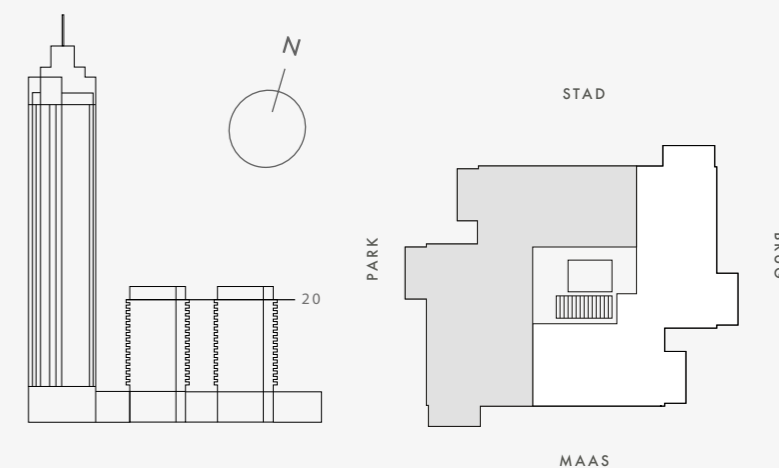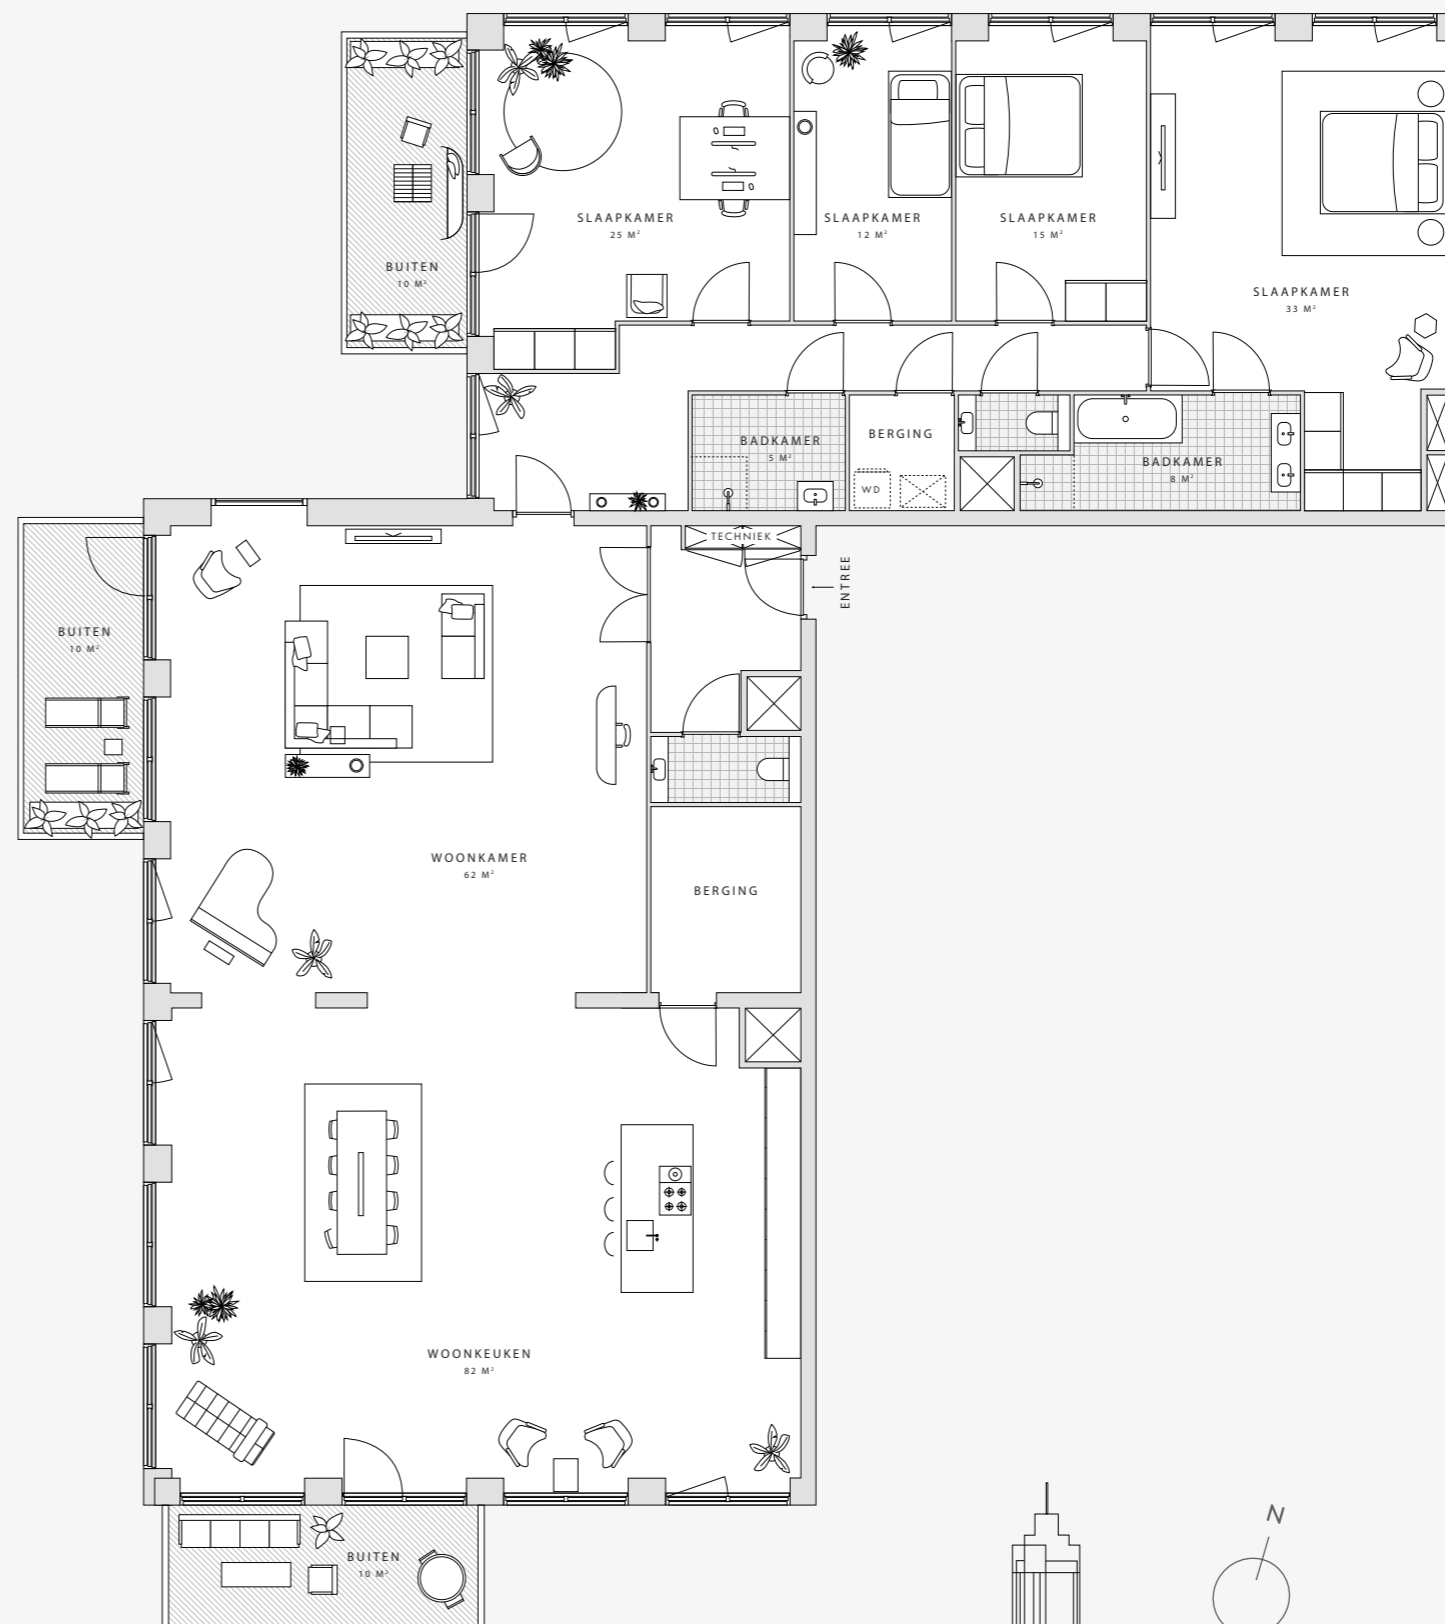

Deze plattegrond is met zorg samengesteld. De omschrijvende teksten en opgenomen oppervlaktetaten zijn indicatief en bedoeld om een zo goed mogelijke indruk te geven van de appartementen. Deze plattegrond is nadrukkelijk geen contractstuk.