



DE ZALMHAVEN I

P1 - IP1HRBMP + IP1HRPSB

Totaal Woonoppervlakte: ca. 356 m²

Dit appartement wordt casco opgeleverd. De indeling van de plattegrond wordt niet aangebracht en is gebruikt voor de situering van de techniek.

SPECIFICATIES

Penthouse

Woonoppervlakte van 356 m²

2 balkons van 29 en 27 m² gericht op:



IP1HRBMP - Brug / Maas / Park

IP1HRPSB - Park / Stad / Brug

VERDIEPINGEN

High Rise: 52

dezalmhaven.com

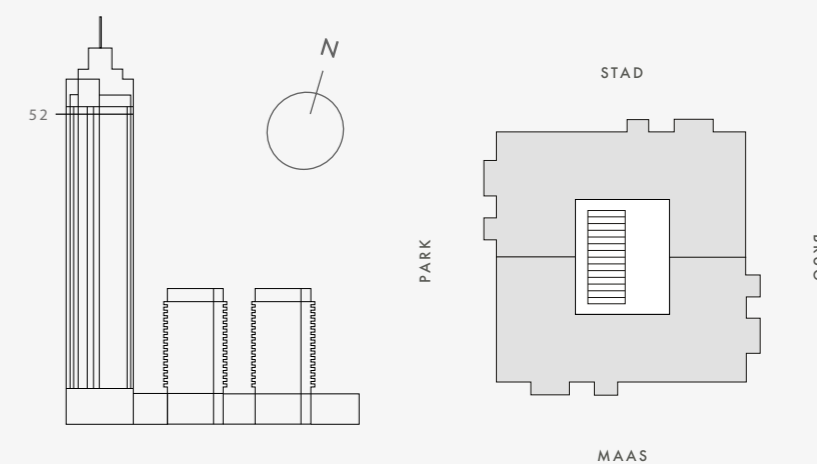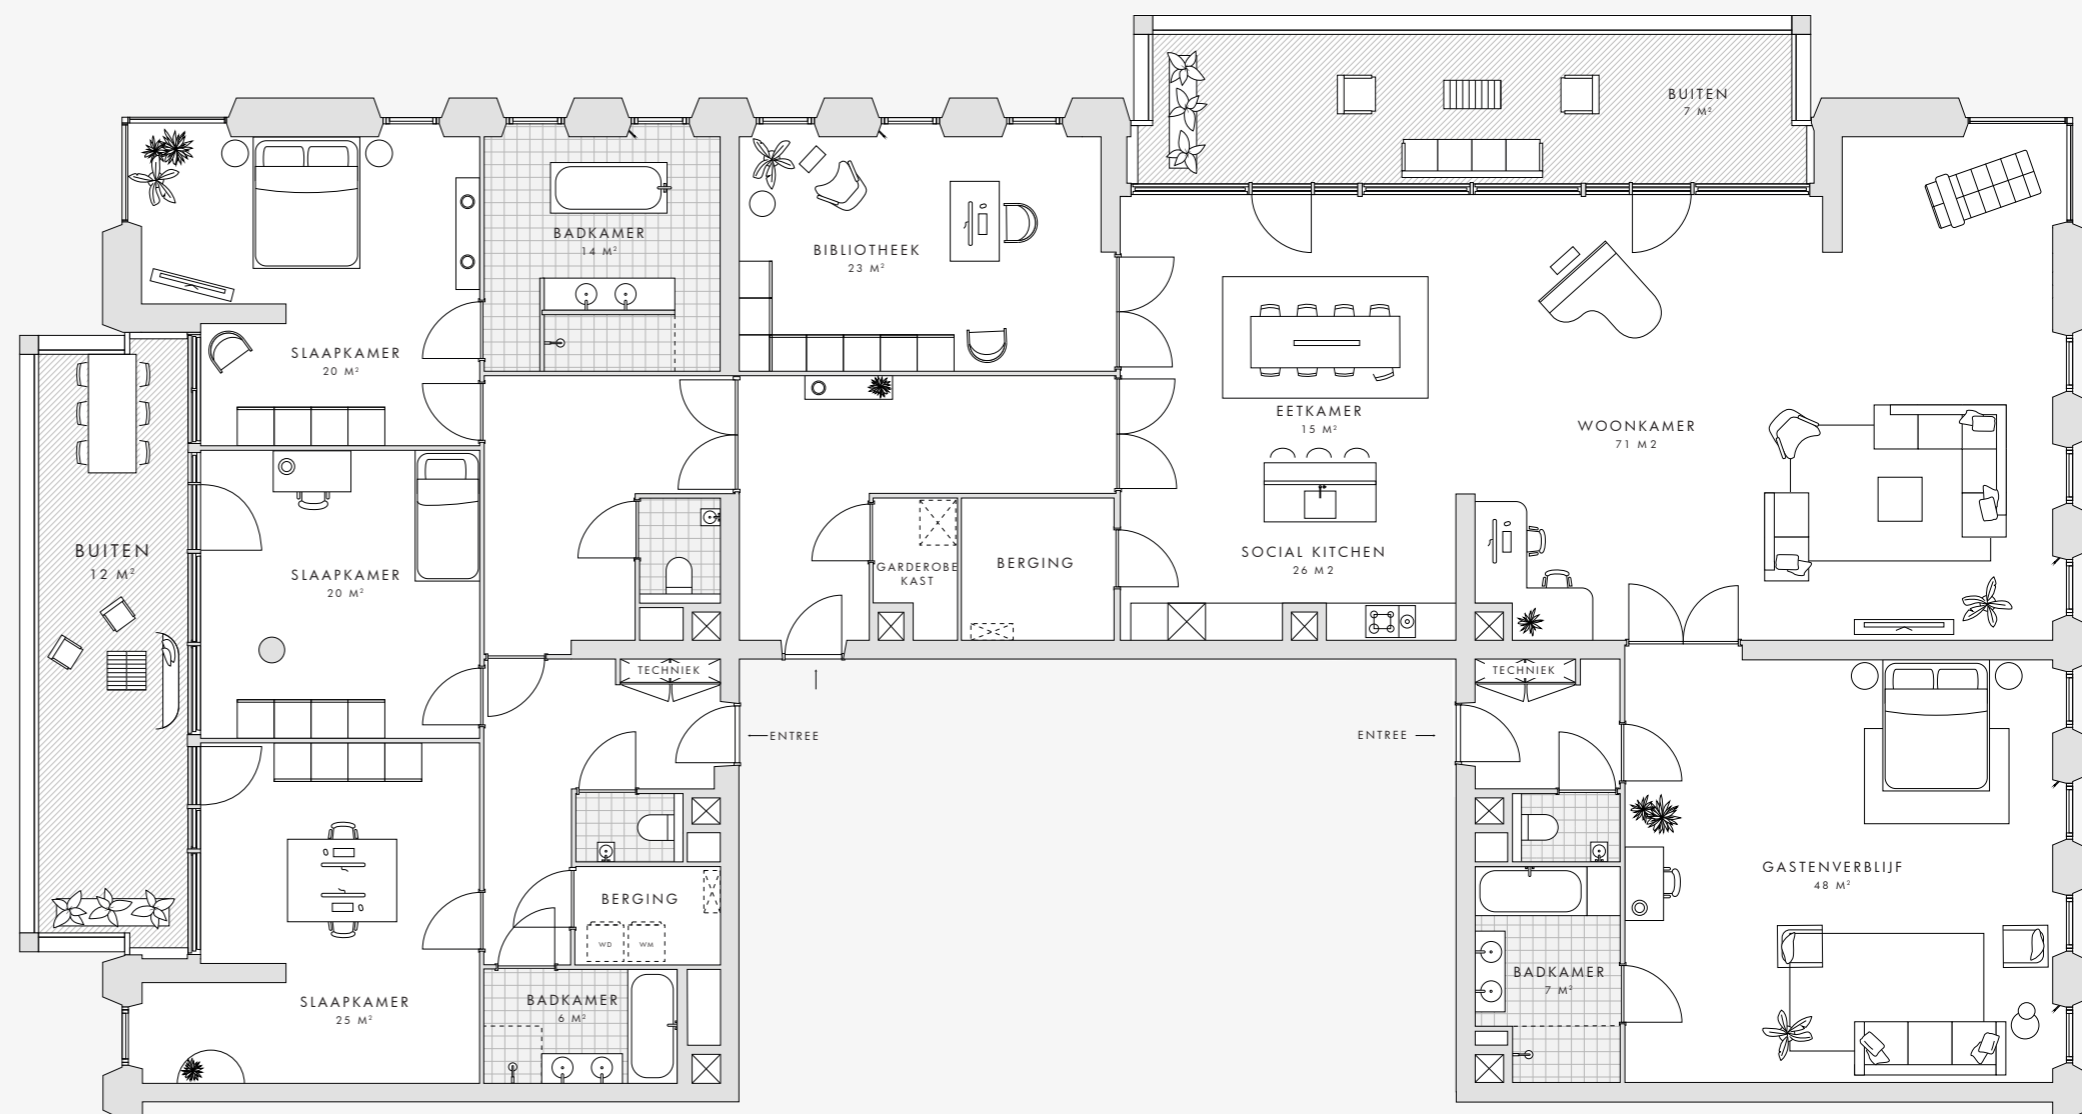

Deze plattegrond is met zorg samengesteld. De omschrijvende teksten en opgenomen oppervlaktetaten zijn indicatief en bedoeld om een zo goed mogelijke indruk te geven van de appartementen. Deze plattegrond is nadrukkelijk geen contractstuk.