



## DE ZALMHAVEN I

P3 - IP3HR360

Totaal Woonoppervlakte: ca. 708 - 711 m<sup>2</sup>

Dit appartement wordt opgeleverd met de getoonde indeling. Echter, zonder keuken en sanitair. Voor de precieze specificaties verwijzen wij naar de technische omschrijving en de verkooptekening.

### SPECIFICATIES

Penthouse

Woonoppervlakte van 708 - 711 m<sup>2</sup>



8 balkons van 2x 7 m<sup>2</sup>, 2x 8 m<sup>2</sup>, 2x 12 m<sup>2</sup> en 2x 13 m<sup>2</sup> met uitzicht op het park, de stad, de brug en de Maas

### VERDIEPINGEN

Mid Rise: 30

High Rise: 40

dezalmhaven.com

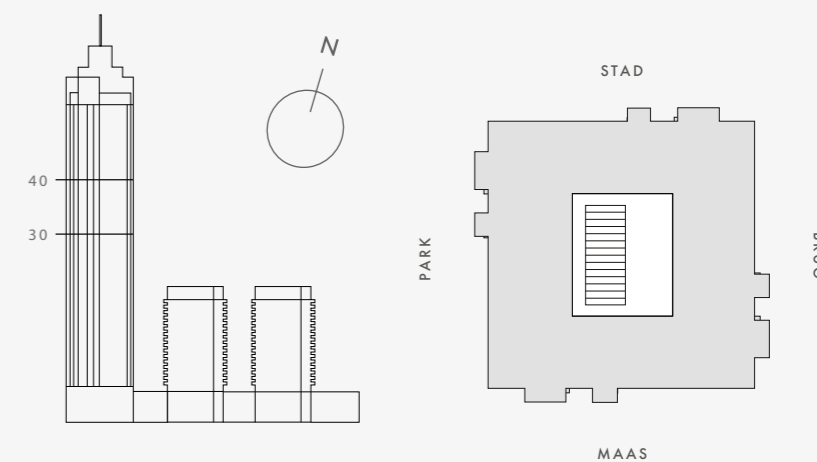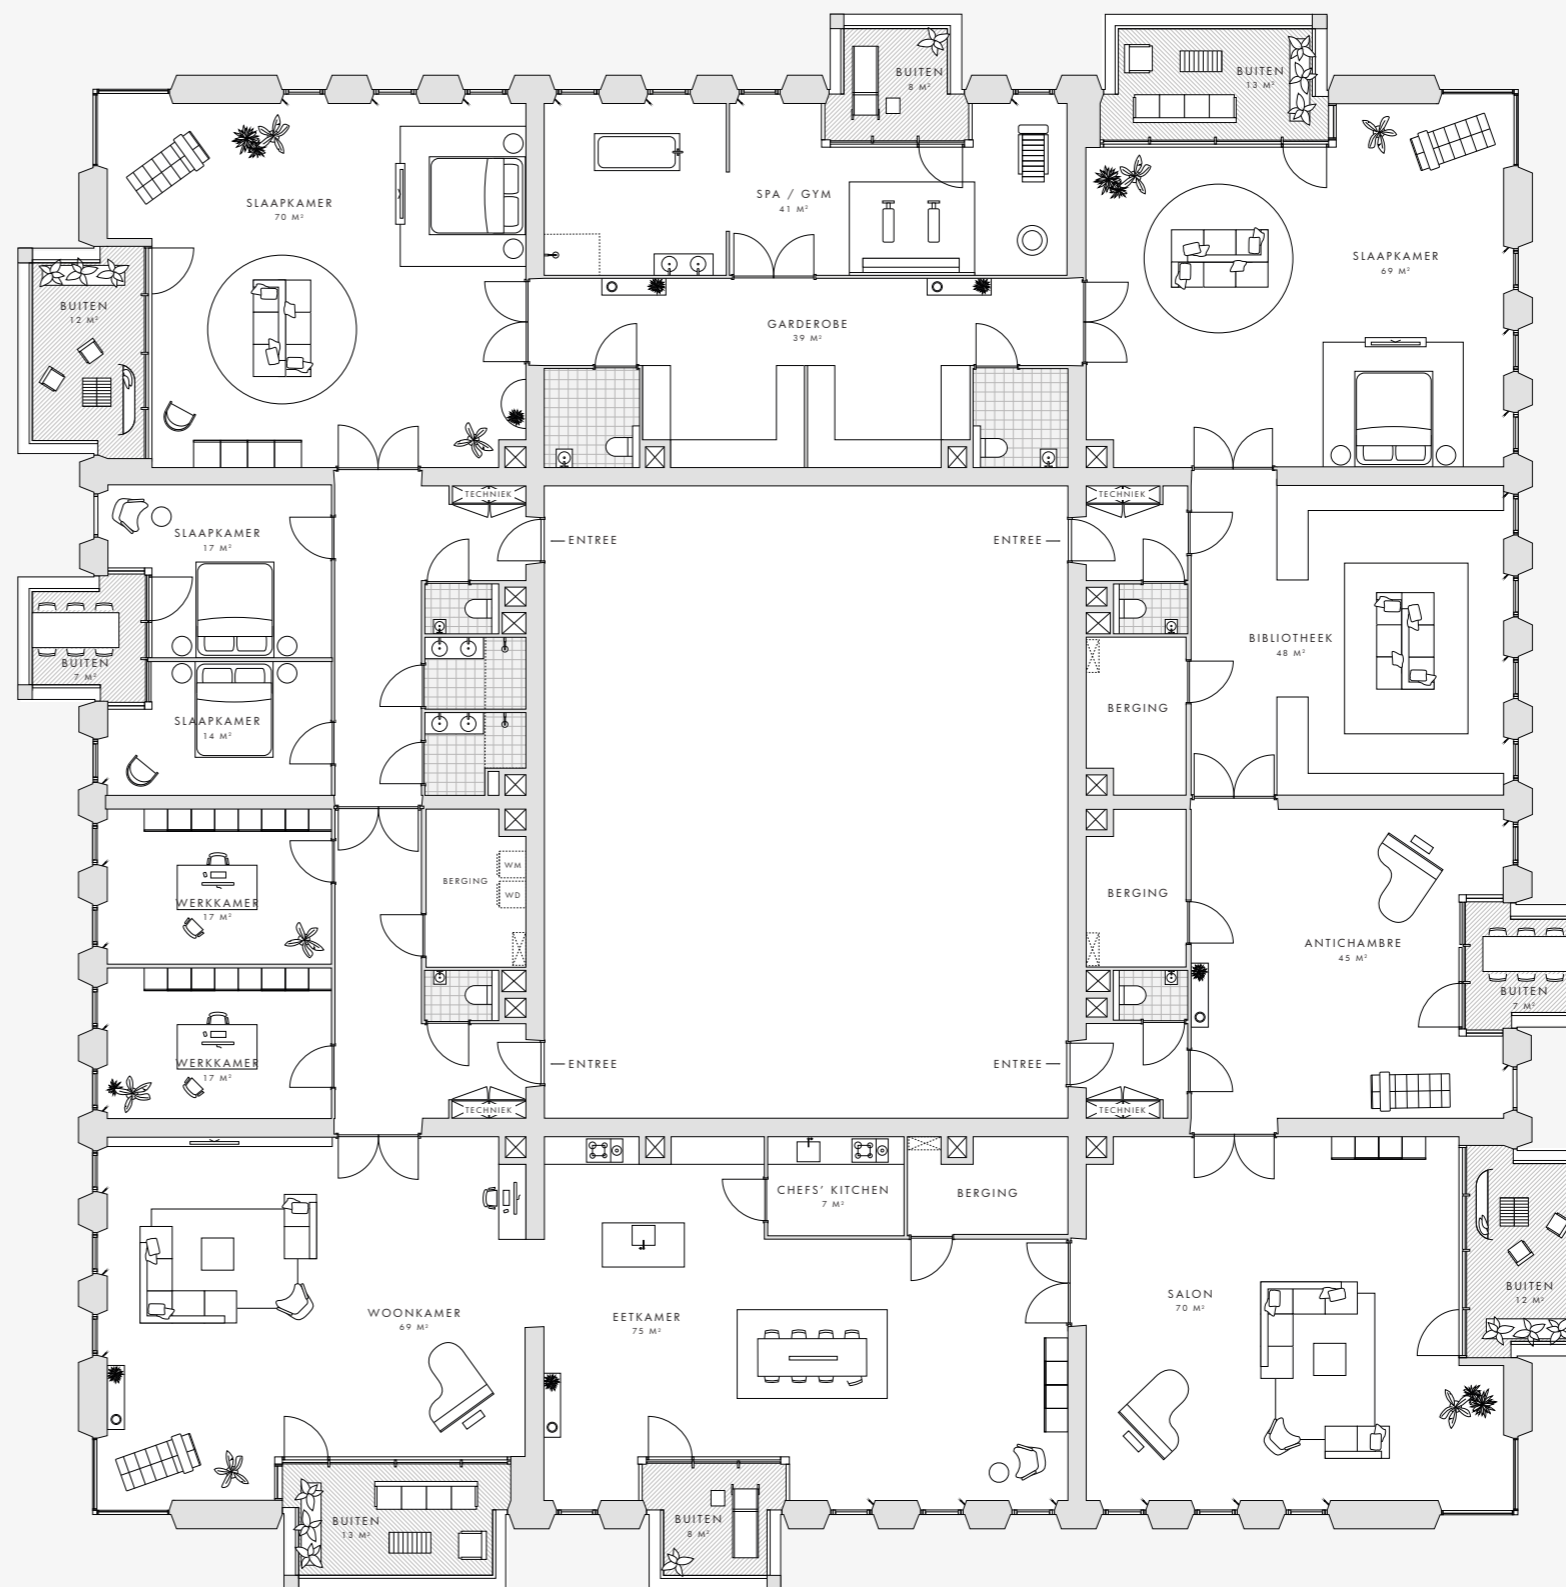

Deze plattegrond is met zorg samengesteld. De omschrijvende teksten en opgenomen oppervlaktetaten zijn indicatief en bedoeld om een zo goed mogelijke indruk te geven van de appartementen. Deze plattegrond is nadrukkelijk geen contractstuk.