



DE ZALMHAVEN I

D2 - ID2

Totaal Woonoppervlakte: ca. 126 - 128 m²

Woonkamer: 57 m²

Slaapkamer 1: 17 m²

Slaapkamer 2: 14 m²

Slaapkamer 3: 10 m²

SPECIFICATIES

4-kamer hoekappartement

3 slaapkamers

Woonoppervlakte van 126 - 128 m²

Balkons van 13 m² en 8 m²

Oriëntatie: Zuid/West

Volledig uitgeruste keuken met eiland

Badkamer met ligbad, inloopdouche en dubbele wastafel


Separaat toilet

Interne berging

Externe berging


VERDIEPINGEN

15-18, 31

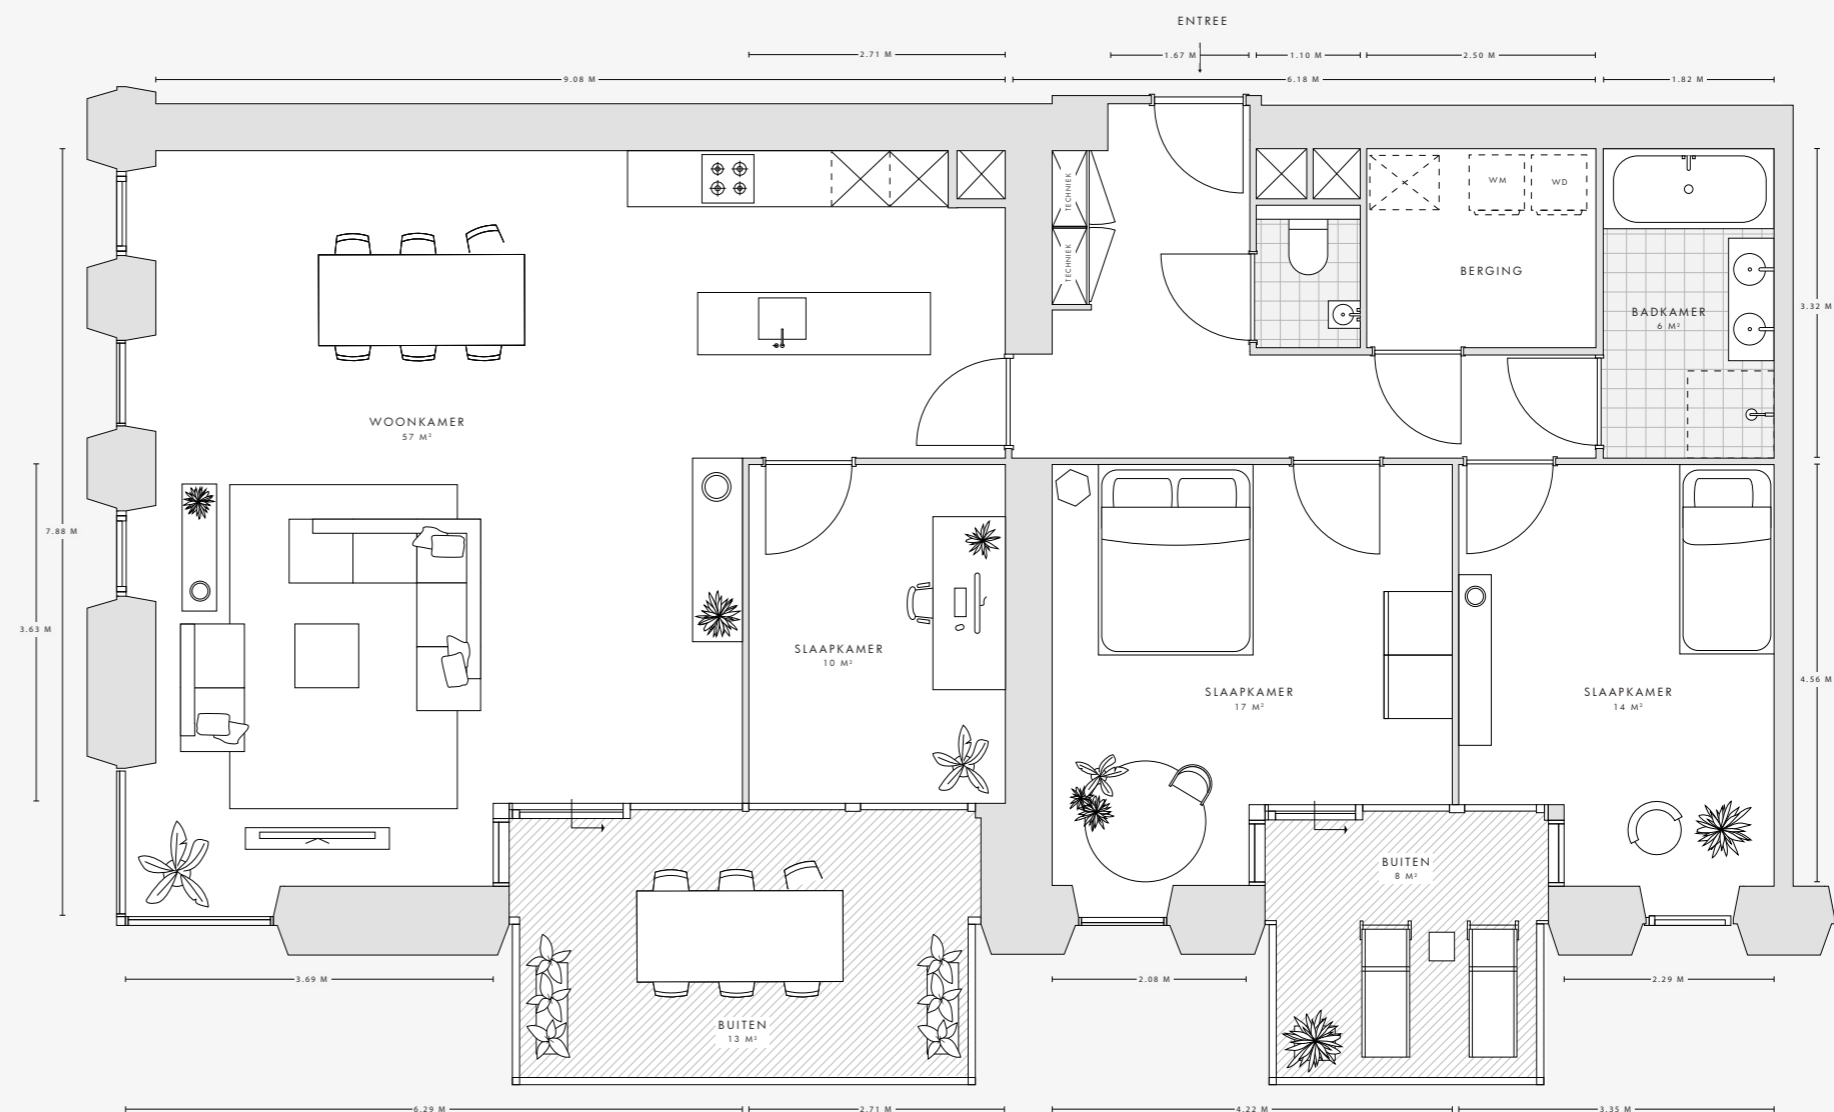

STAD

PARK

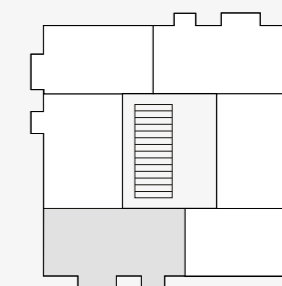

MAAS

BRUG