



DE ZALMHAVEN I

E2 - IE2

Totaal Woonoppervlakte: ca. 131 - 132 m²

Woonkamer: 51 m²

Slaapkamer 1: 18 m²

Slaapkamer 2: 16 m²

Slaapkamer 3: 16 m²

SPECIFICATIES

4-kamerappartement

3 slaapkamers

Woonoppervlakte van 131 - 132 m²

Balkon van 13 m²

Oriëntatie: Noord/Oost

Volledig uitgeruste keuken met eiland

Badkamer met ligbad, inloopdouche en dubbele wastafel



Separaat toilet

Interne berging

Externe berging

VERDIEPINGEN

5 - 9

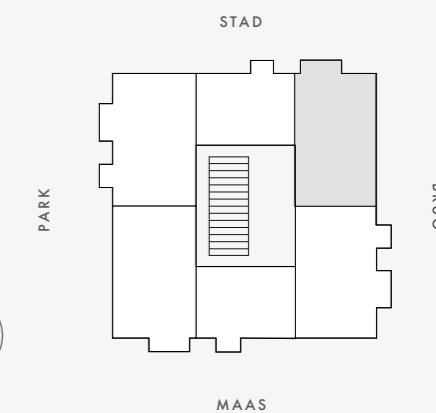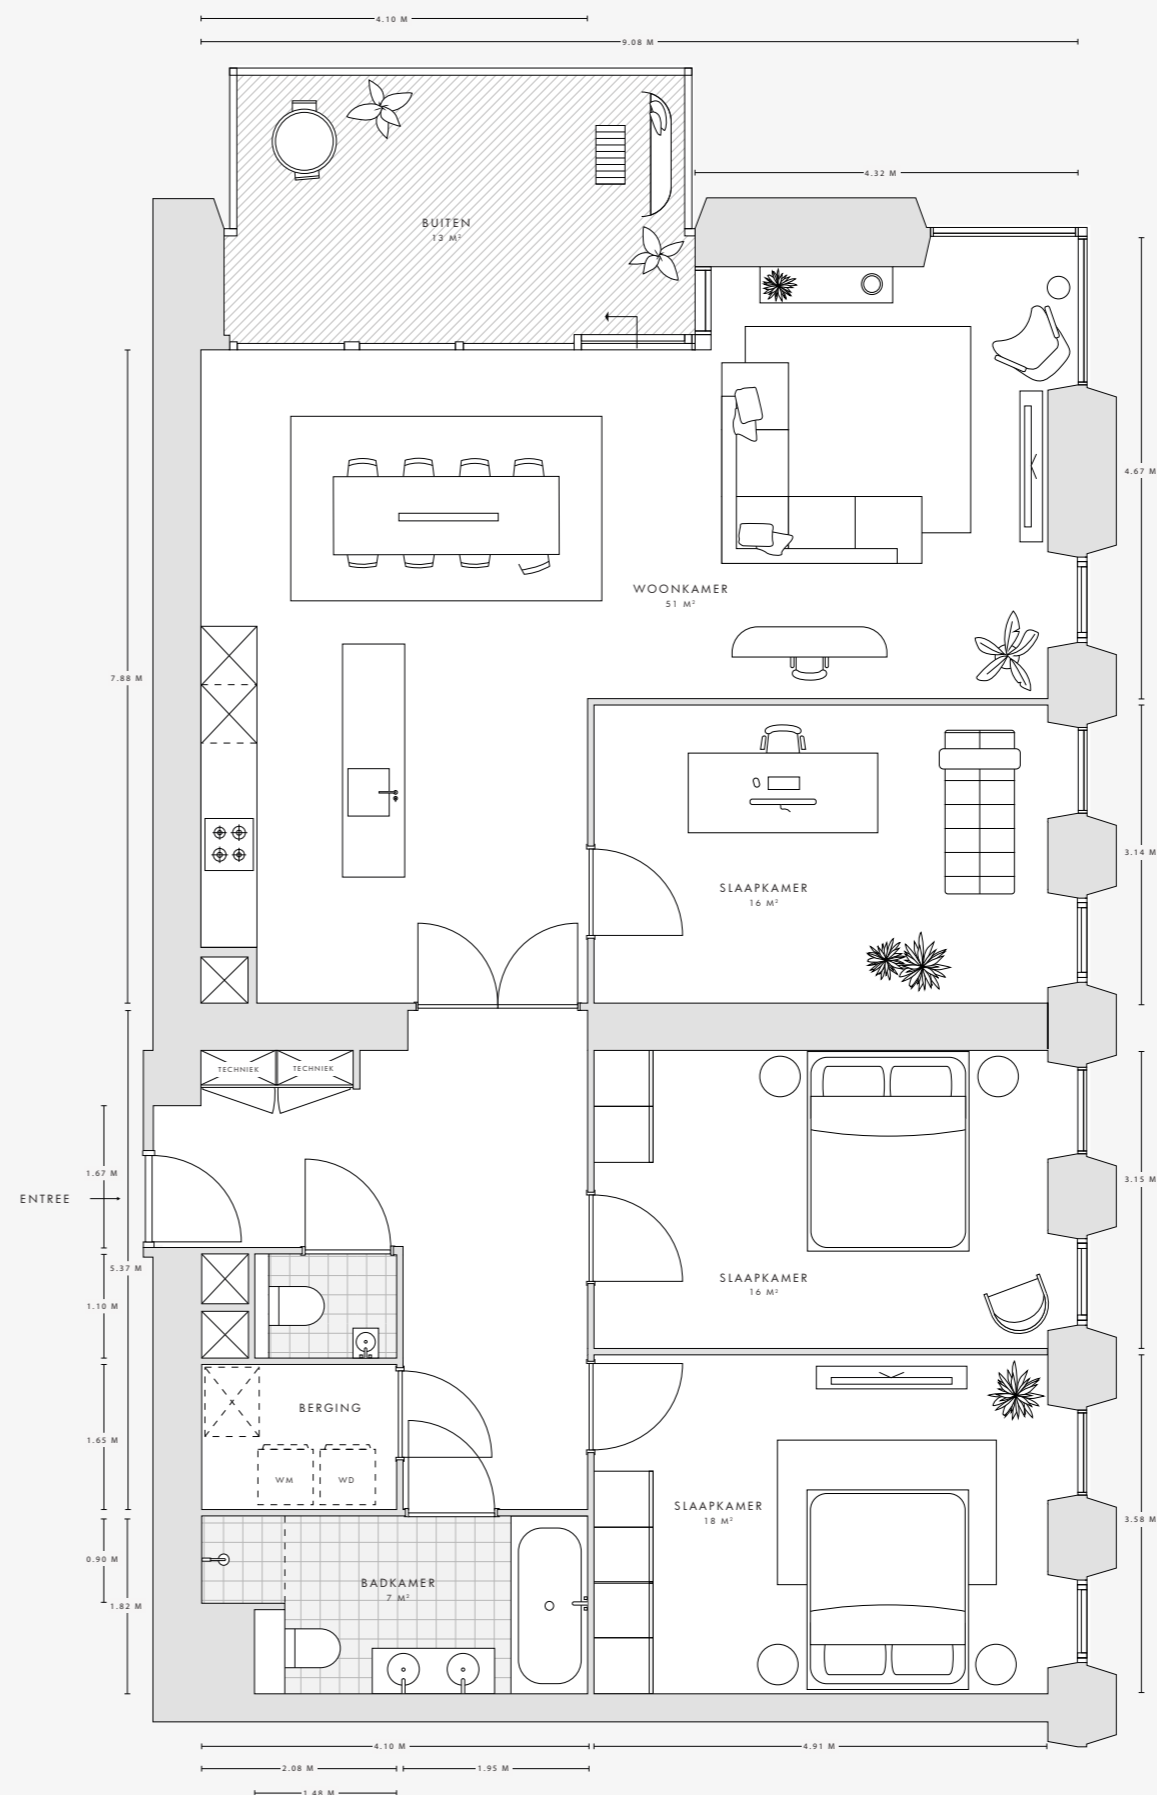

Deze plattegrond is met zorg samengesteld. De omschrijvende teksten en opgenomen oppervlaktetaten zijn indicatief en bedoeld om een zo goed mogelijke indruk te geven van de appartementen. Deze plattegrond is nadrukkelijk geen contractstuk.