



DE ZALMHAVEN II

D1 - IID1

Totaal Woonoppervlakte: ca. 106 m²

Woonkamer: 41 m²

Slaapkamer 1: 14 m²

Slaapkamer 2: 12 m²

Slaapkamer 3: 14 m²

SPECIFICATIES

4-kamerappartement

3 slaapkamers

Woonoppervlakte van 106 m²

Balkon van 10 m²

Oriëntatie: Noord/West

Volledig uitgeruste keuken

Badkamer met ligbad, inloopdouche en dubbele wastafel



Separaat toilet

Interne berging

Externe berging

VERDIEPINGEN

5 - 12

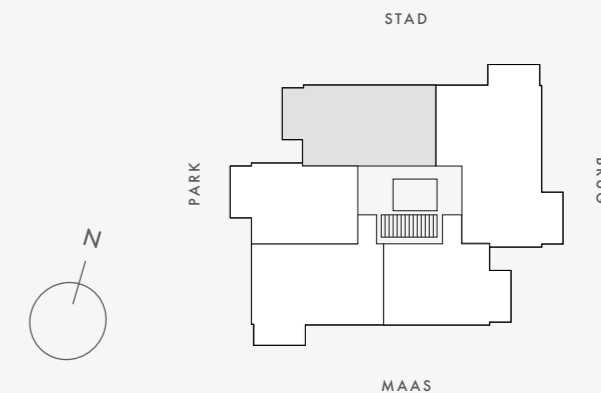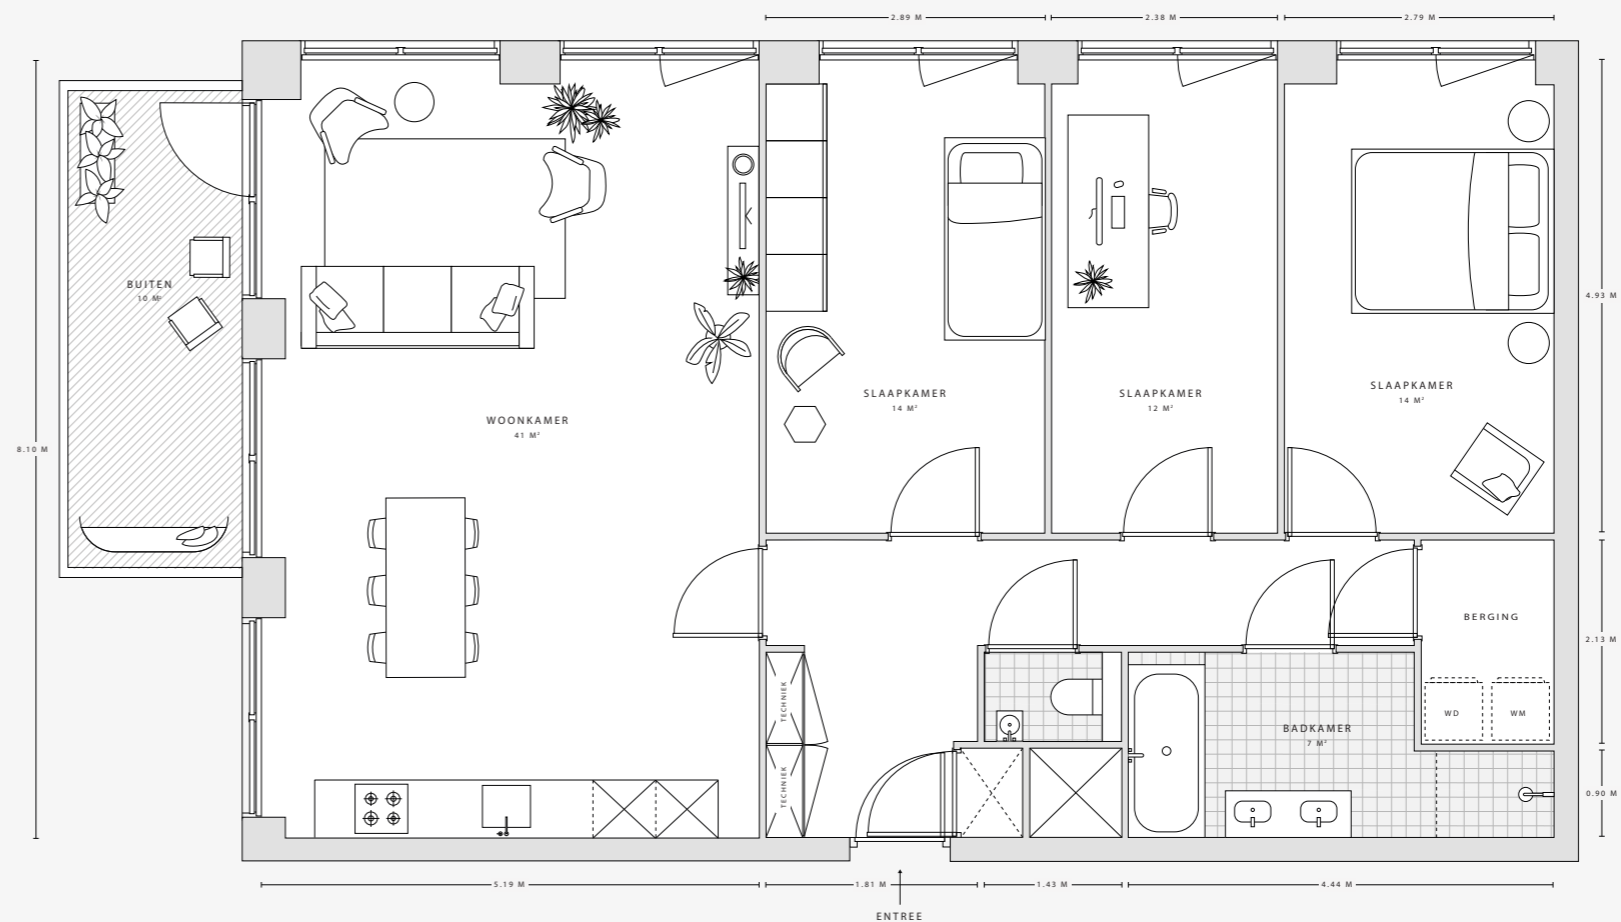

Deze plattegrond is met zorg samengesteld. De omschrijvende teksten en opgenomen oppervlaktetaten zijn indicatief en bedoeld om een zo goed mogelijke indruk te geven van de appartementen. Deze plattegrond is nadrukkelijk geen contractstuk.